



PLANIMETRIA STATO DI FATTO
SCALA 1:500

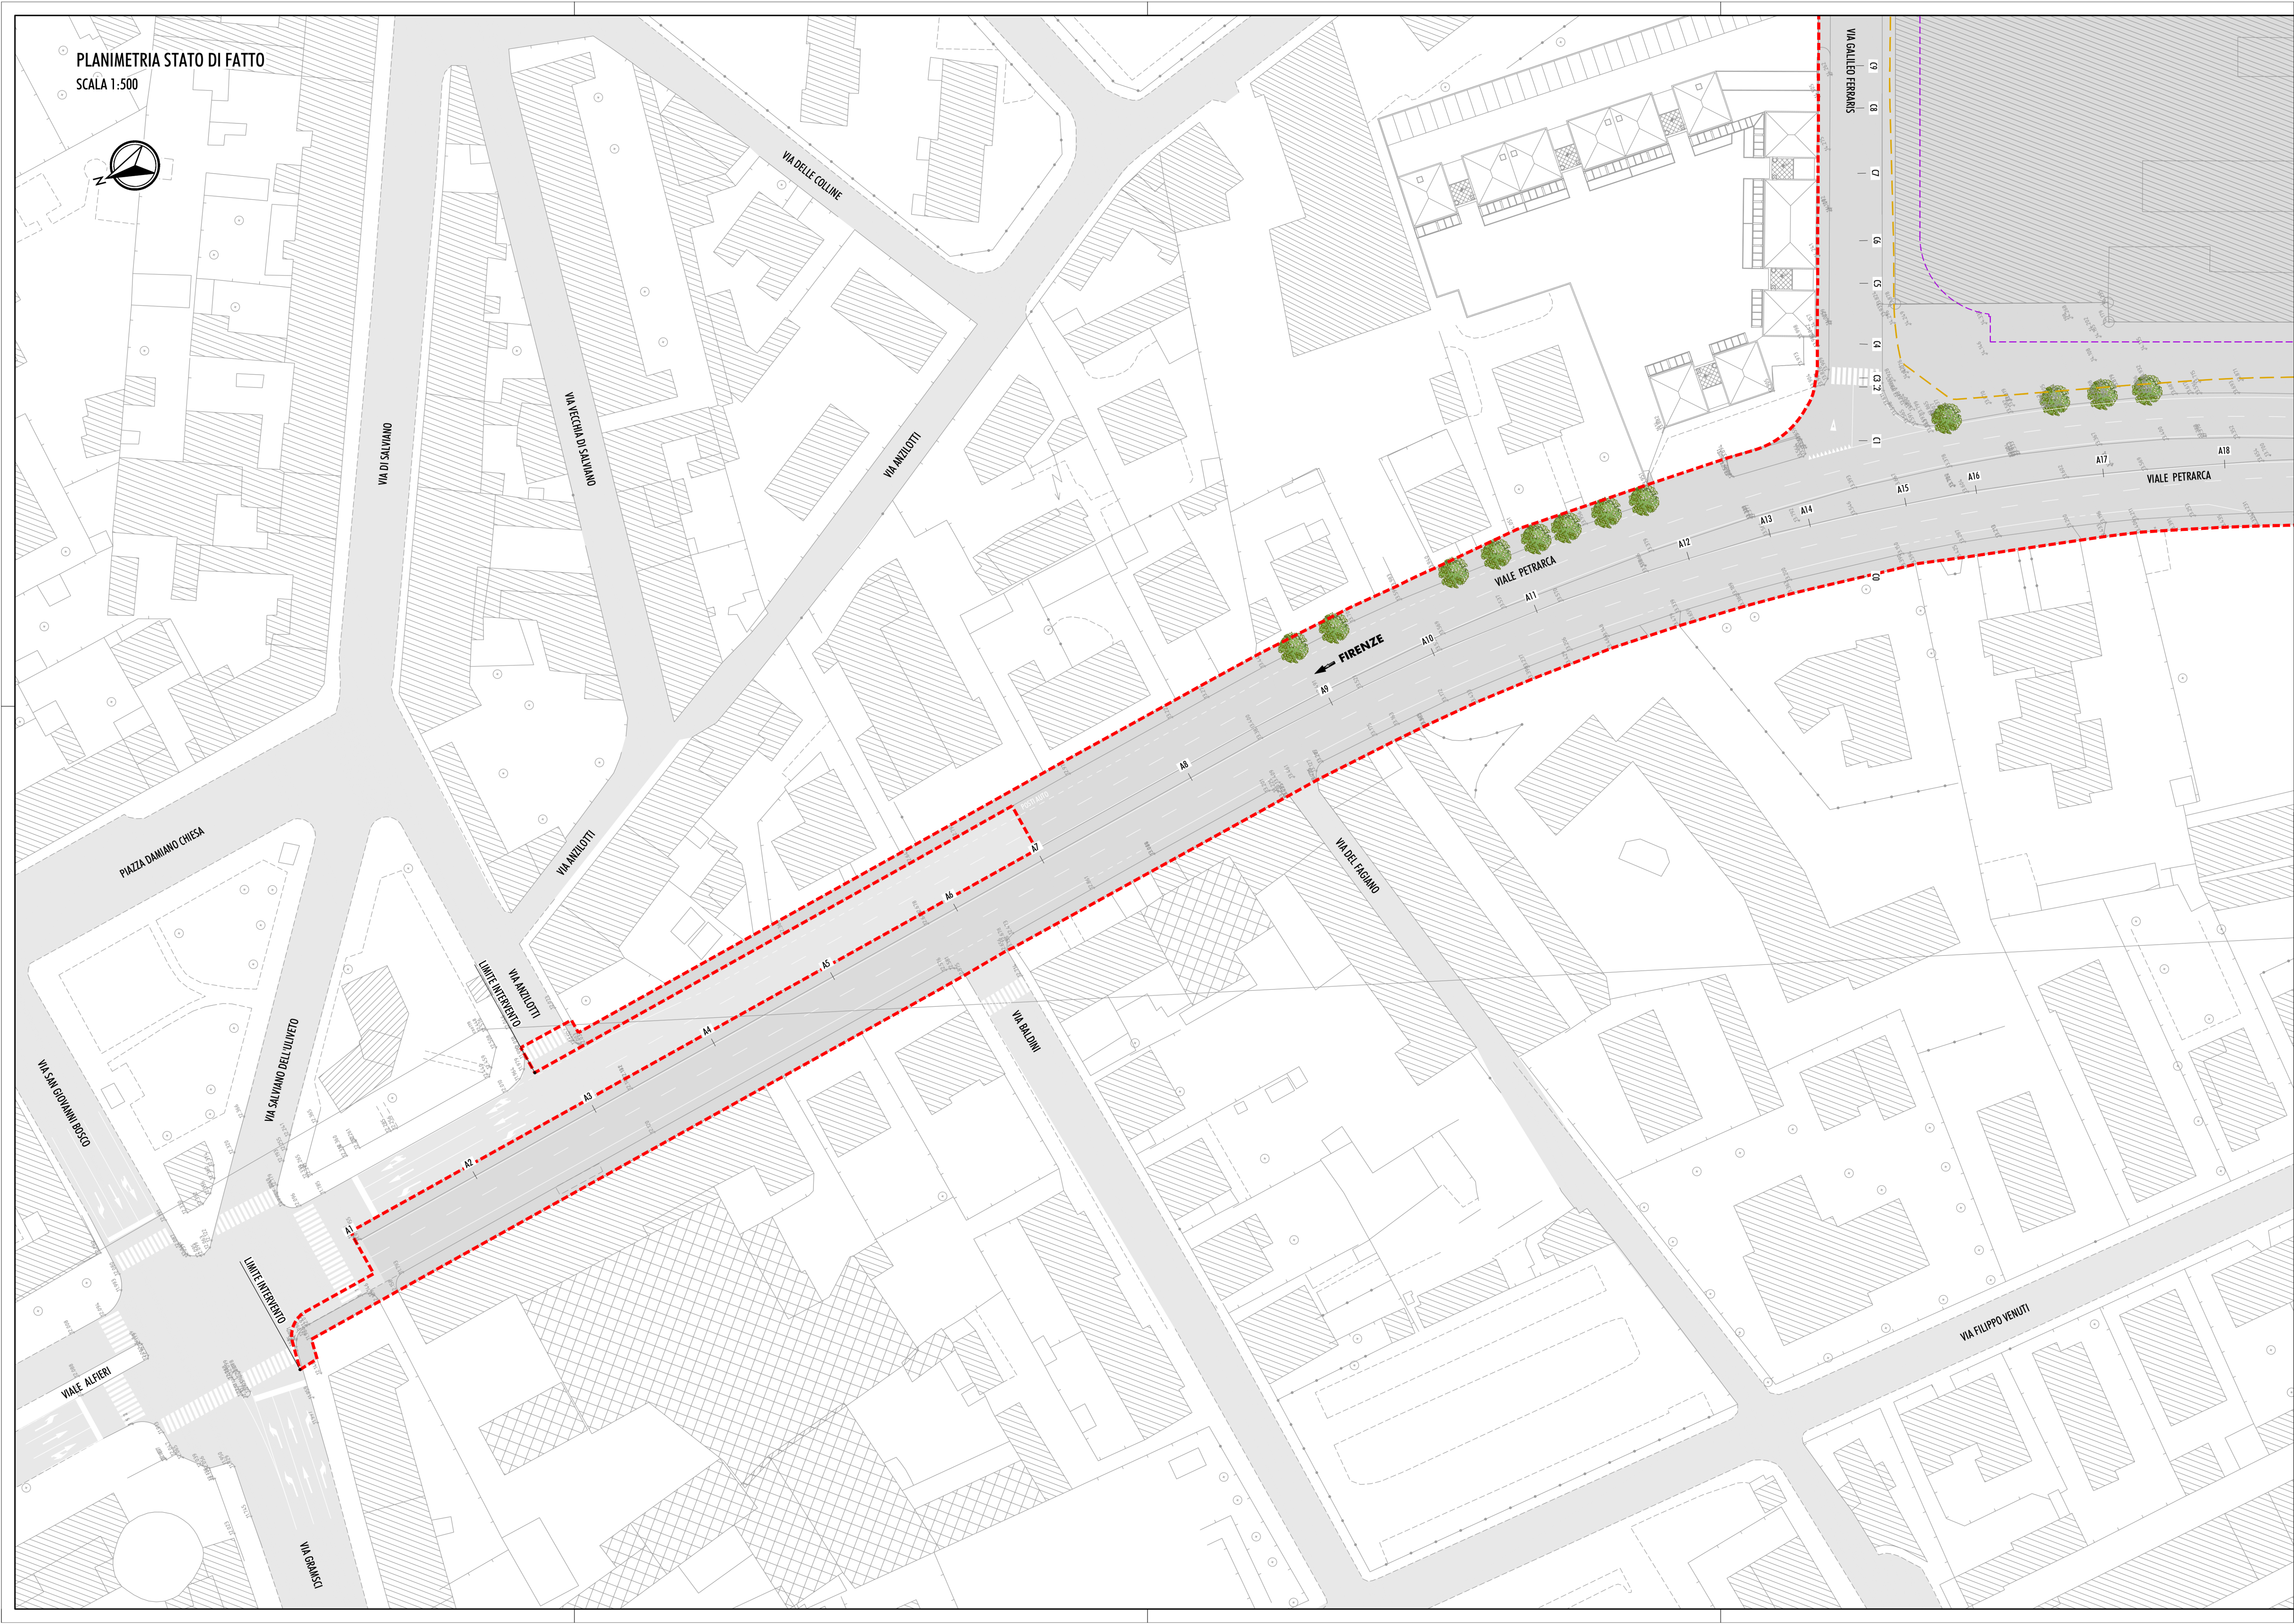

LEGENDA:

- OPERE DI URBANIZZAZIONE AFFERENTI AL PIANO DI RECUPERO APPROVATO
- INTERVENTI PRIVATI AFFERENTI AL PIANO DI RECUPERO APPROVATO
- SAGOMA PIANO INTERRATO

QUADRO DI RIFERIMENTO

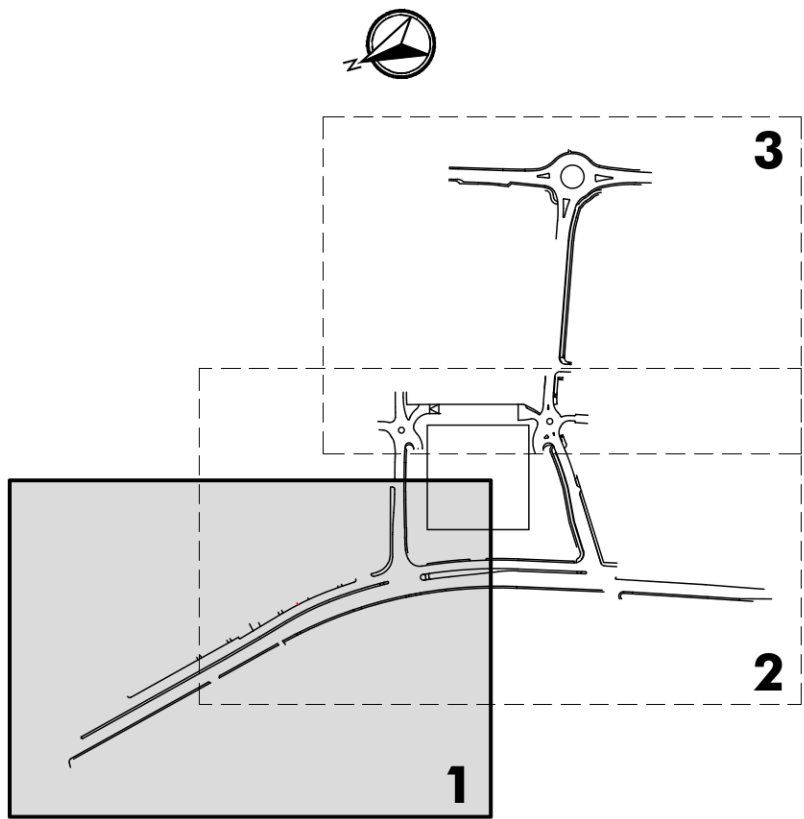

Comune di Livorno
Piano di recupero di iniziativa privata per la riqualificazione dell'area Ex Fiat posta in viale Petrarca
EDIFICIO COMMERCIALE

Proponente:
ESSELUNGA S.p.A.
Via Tevere, 3 - 50019 Sesto Fiorentino (FI)

STUDIO PRELIMINARE AMBIENTALE
(ai sensi dell'art. 48 della L.R. 12 febbraio 2010, n.10 e ss. mm. e ii. e dell'art. 19 del D.Lgs. 152/2006 e ss. mm. e ii.)

COORDINAMENTO GENERALE:
ING. ROBERTO CANESSA
CEC srl
Via Giusto Ciardi, 8 - 57121 Livorno

PROGETTAZIONE EDIFICIO COMMERCIALE:
PROGETTAZIONE ARCHITETTONICA
ARCH. FABIO NONIS
studiononis
Via E. Schiavoni, 12 - 20143 Milano

PROGETTAZIONE STRUTTURALE
ING. MARCO PASSALEVA
Passaleva Associati - Architetti ed Ingegneri
Via di Montebello, 1/b - 50135 Firenze

IMPIANTI MECCANICI ED ANTINCENDIO
STUDIO D'INGEGNERIA FASCETTI
Via della Cernaia, 102 - 50129 Firenze

IMPIANTI ELETTRICI E SPECIALI
STUDIO ING. GIAMPIERO MANCINI ED ASSOCIATI
Via Arletina, 161 - 50136 Firenze

Elaborato:
ALLEGATO 1: OPERE INFRASTRUTTURALI DI PROGETTO
PLANIMETRIA DI RILIEVO
TAV. 1/3

1:500
Scala

Comune di Livorno
Piano di recupero di iniziativa privata per la riqualificazione dell'area Ex Fiat posta in viale Petrarca
EDIFICIO COMMERCIALE

REDACTO DAL
ARCH. SERGIO BECCARELLI
POLICREO
Policreo Società di progettazione srl
Via Bardi, 14/a - 43123 Parma

IDROLOGIA E IDRAULICA
PROF. ING. STEFANO PAGLIARA
Via Borsellino, 14 - 56122 Pisa

GEOTECNICA E GEOTECNICA
DOTT. GEOL. MARCO PALAZZETTI
E.GEA - Studio di Geologia Tecnica
Via del Poggetto, 459/L - 55100 Lucca

STUDIO AGROFONICO
DOTT. AGR. NICOLA CHARIN
Via del Palazzo, 30 - 55047 Sarnano (LU)

CONSEGUENZE SPECIALISTICHE
STUDIO TRASPORTISTICO
ING. FILIPPO VIAIO
ACQUEDOTTI AMBIENTALE
ING. GIOVANNI BRIANTI
Tecnica specializzata in ingegneria ambientale
ARPA-Estato Regione D.D. 3340/17

ARCHITETTURA
DOTT.SSA BARBARA SASSI
POLICREO
Policreo Società di progettazione srl
Via Bardi, 14/a - 43123 Parma

ACQUEDOTTI AMBIENTALE
ING. MATTEO RAFFAELLI
Via dei Turi, 27 - 50018 Scandicci (FI)

Torino
SPA.ALLI.02.01

GENNAIO 2018
Data