



PLANIMETRIA DI RAFFRONTO
SCALA 1:500



LEGENDA:

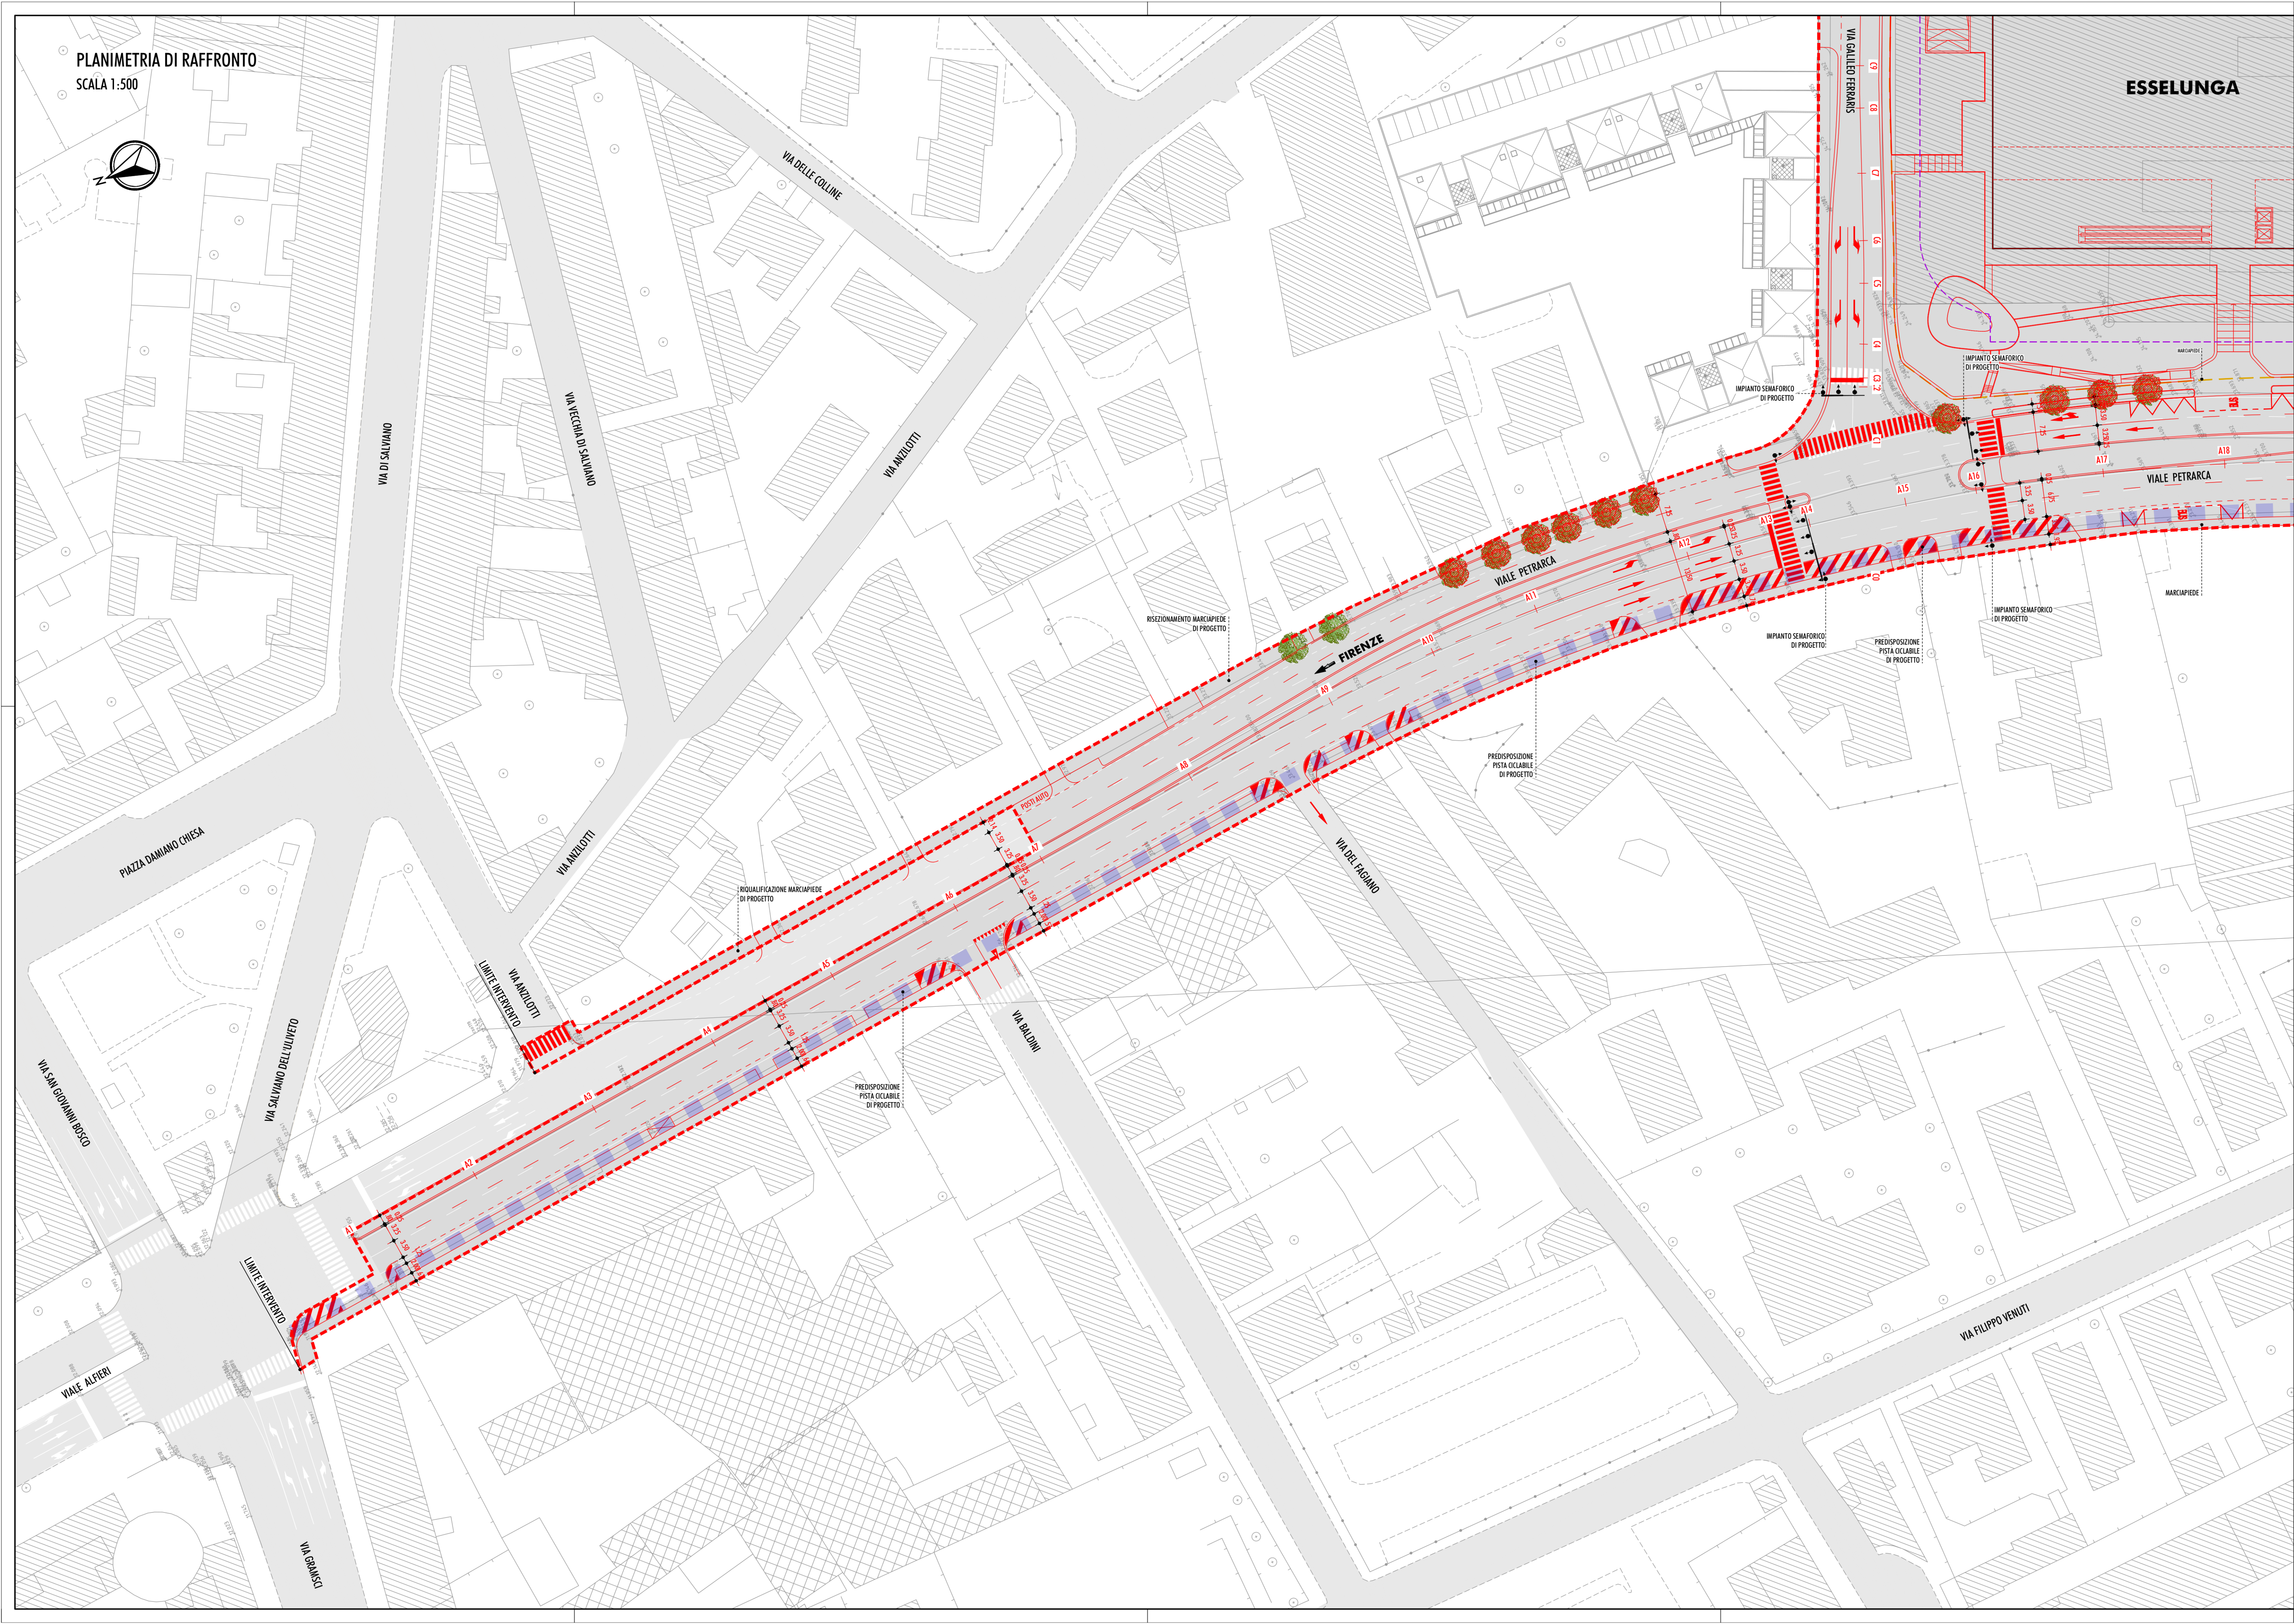


OPERE DI URBANIZZAZIONE AFFERENTI
AL PIANO DI RECUPERO APPROVATO

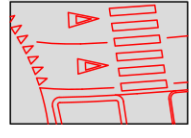

INTERVENTO DI PROGETTO




ALBERATURE ESISTENTI

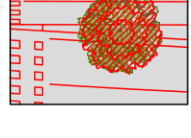

ALBERATURE ESISTENTI INTERESSATE DAI LAVORI
(ABBATTIMENTI - TRAPIANTI)




INTERVENTI PRIVATI AFFERENTI
AL PIANO DI RECUPERO APPROVATO

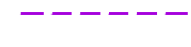

SAGOMA PIANO INTERRUTO

QUADRO DI RIFERIMENTO

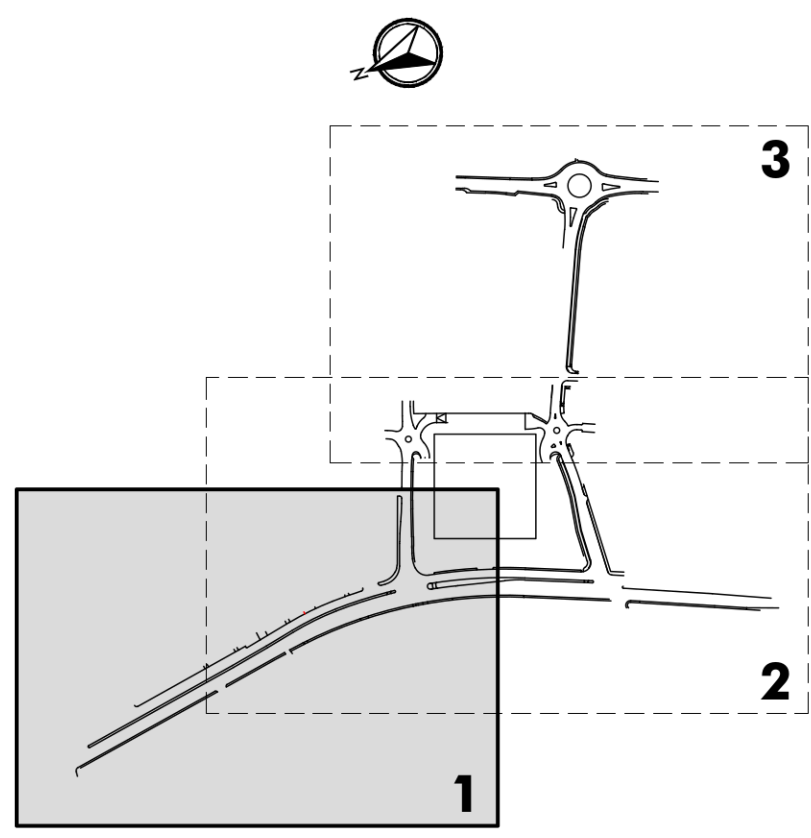

Comune di Livorno
Piano di recupero di iniziativa privata per la riqualificazione dell'area Ex Fiat posta in viale Petrarca
EDIFICIO COMMERCIALE

Proponente:
ESSELUNGA S.p.A.
Via Tevere, 3 - 50019 Sesto Fiorentino (FI)

STUDIO PRELIMINARE AMBIENTALE
(ai sensi dell'art. 48 della L.R. 12 febbraio 2010, n.10 e ss. mm. e ii.
e dell'art. 19 del D.Lgs. 152/2006 e ss. mm. e ii.)

COORDINAMENTO GENERALE:
ING. ROBERTO CANESSA
CEC srl
Via Gioiello, 8 - 57121 Livorno

PROGETTAZIONE EDIFICIO COMMERCIALE:
PROGETTAZIONE ARCHITETTONICA
ARCH. FABIO NONIS
studiononis
Via E. Schiavoni, 12 - 20143 Milano

PROGETTAZIONE STRUTTURALE:
ING. MARCO PASSALEVA
PASSALEVA Associati - Architetti ed Ingegneri
Via di Montebello, 1/b - 50135 Firenze

IMPIANTI MECCANICI ED ANTINCENDIO:
STUDIO D'INGEGNERIA FASCETTI
Via della Certosa, 102 - 50129 Firenze

IMPIANTI ELETTRICI E SPECIALI:
STUDIO ING. GIAMPIERO MANCINI ED ASSOCIATI
Via Arletina, 161 - 50136 Firenze

Elaborato:
ALLEGATO 1: OPERE INFRASTRUTTURALI DI PROGETTO
PLANIMETRIA DI RAFFRONTO
TRA LO STATO DI FATTO E IL PROGETTO
TAV. 1/3

1:500
Scala

Comune di Livorno
Piano di recupero di iniziativa privata per la riqualificazione dell'area Ex Fiat posta in viale Petrarca
EDIFICIO COMMERCIALE

REDAZIONE:
ARCH. SERGIO BECCARELLI
POLICREO
Policreo Società di progettazione srl
Via Bardi, 14/a - 43123 Parma

IDROLOGIA E IDRAULICA:
PROF. ING. STEFANO PAGLIARA
Via Borsellino, 14 - 56122 Pisa

IDROLOGIA E GEOTECNICA:
DOTT. GEOL. MARCO PALAZZETTI
E.GEA - Studio di Geologia Tecnica
Via del Poggetto, 459/L - 55100 Lucca

STUDIO AGROECONOMICO:
DOTT. AGR. NICOLA CHARIN
Via del Palazzo, 30 - 55047 Sarnese (LU)

CONSEGUENZE SPECIALISTICHE:
STUDIO TRASPORTISTICO
ING. FILIPPO VIAIRO
ACUSTICA AMBIENTALE
ING. GIOVANNI BRIANTI
ACUSTICA OPERE ARCHITETTONICHE
ING. MATTEO RAFFAELLI
Policreo Società di progettazione srl
Via Bardi, 14/a - 43123 Parma

ALLEGATO 1: OPERE INFRASTRUTTURALI DI PROGETTO
PLANIMETRIA DI RAFFRONTO
TRA LO STATO DI FATTO E IL PROGETTO
TAV. 1/3

1:500
Scala

GENNAIO 2018
Data