



PLANIMETRIA DI PROGETTO

SCALA 1:500

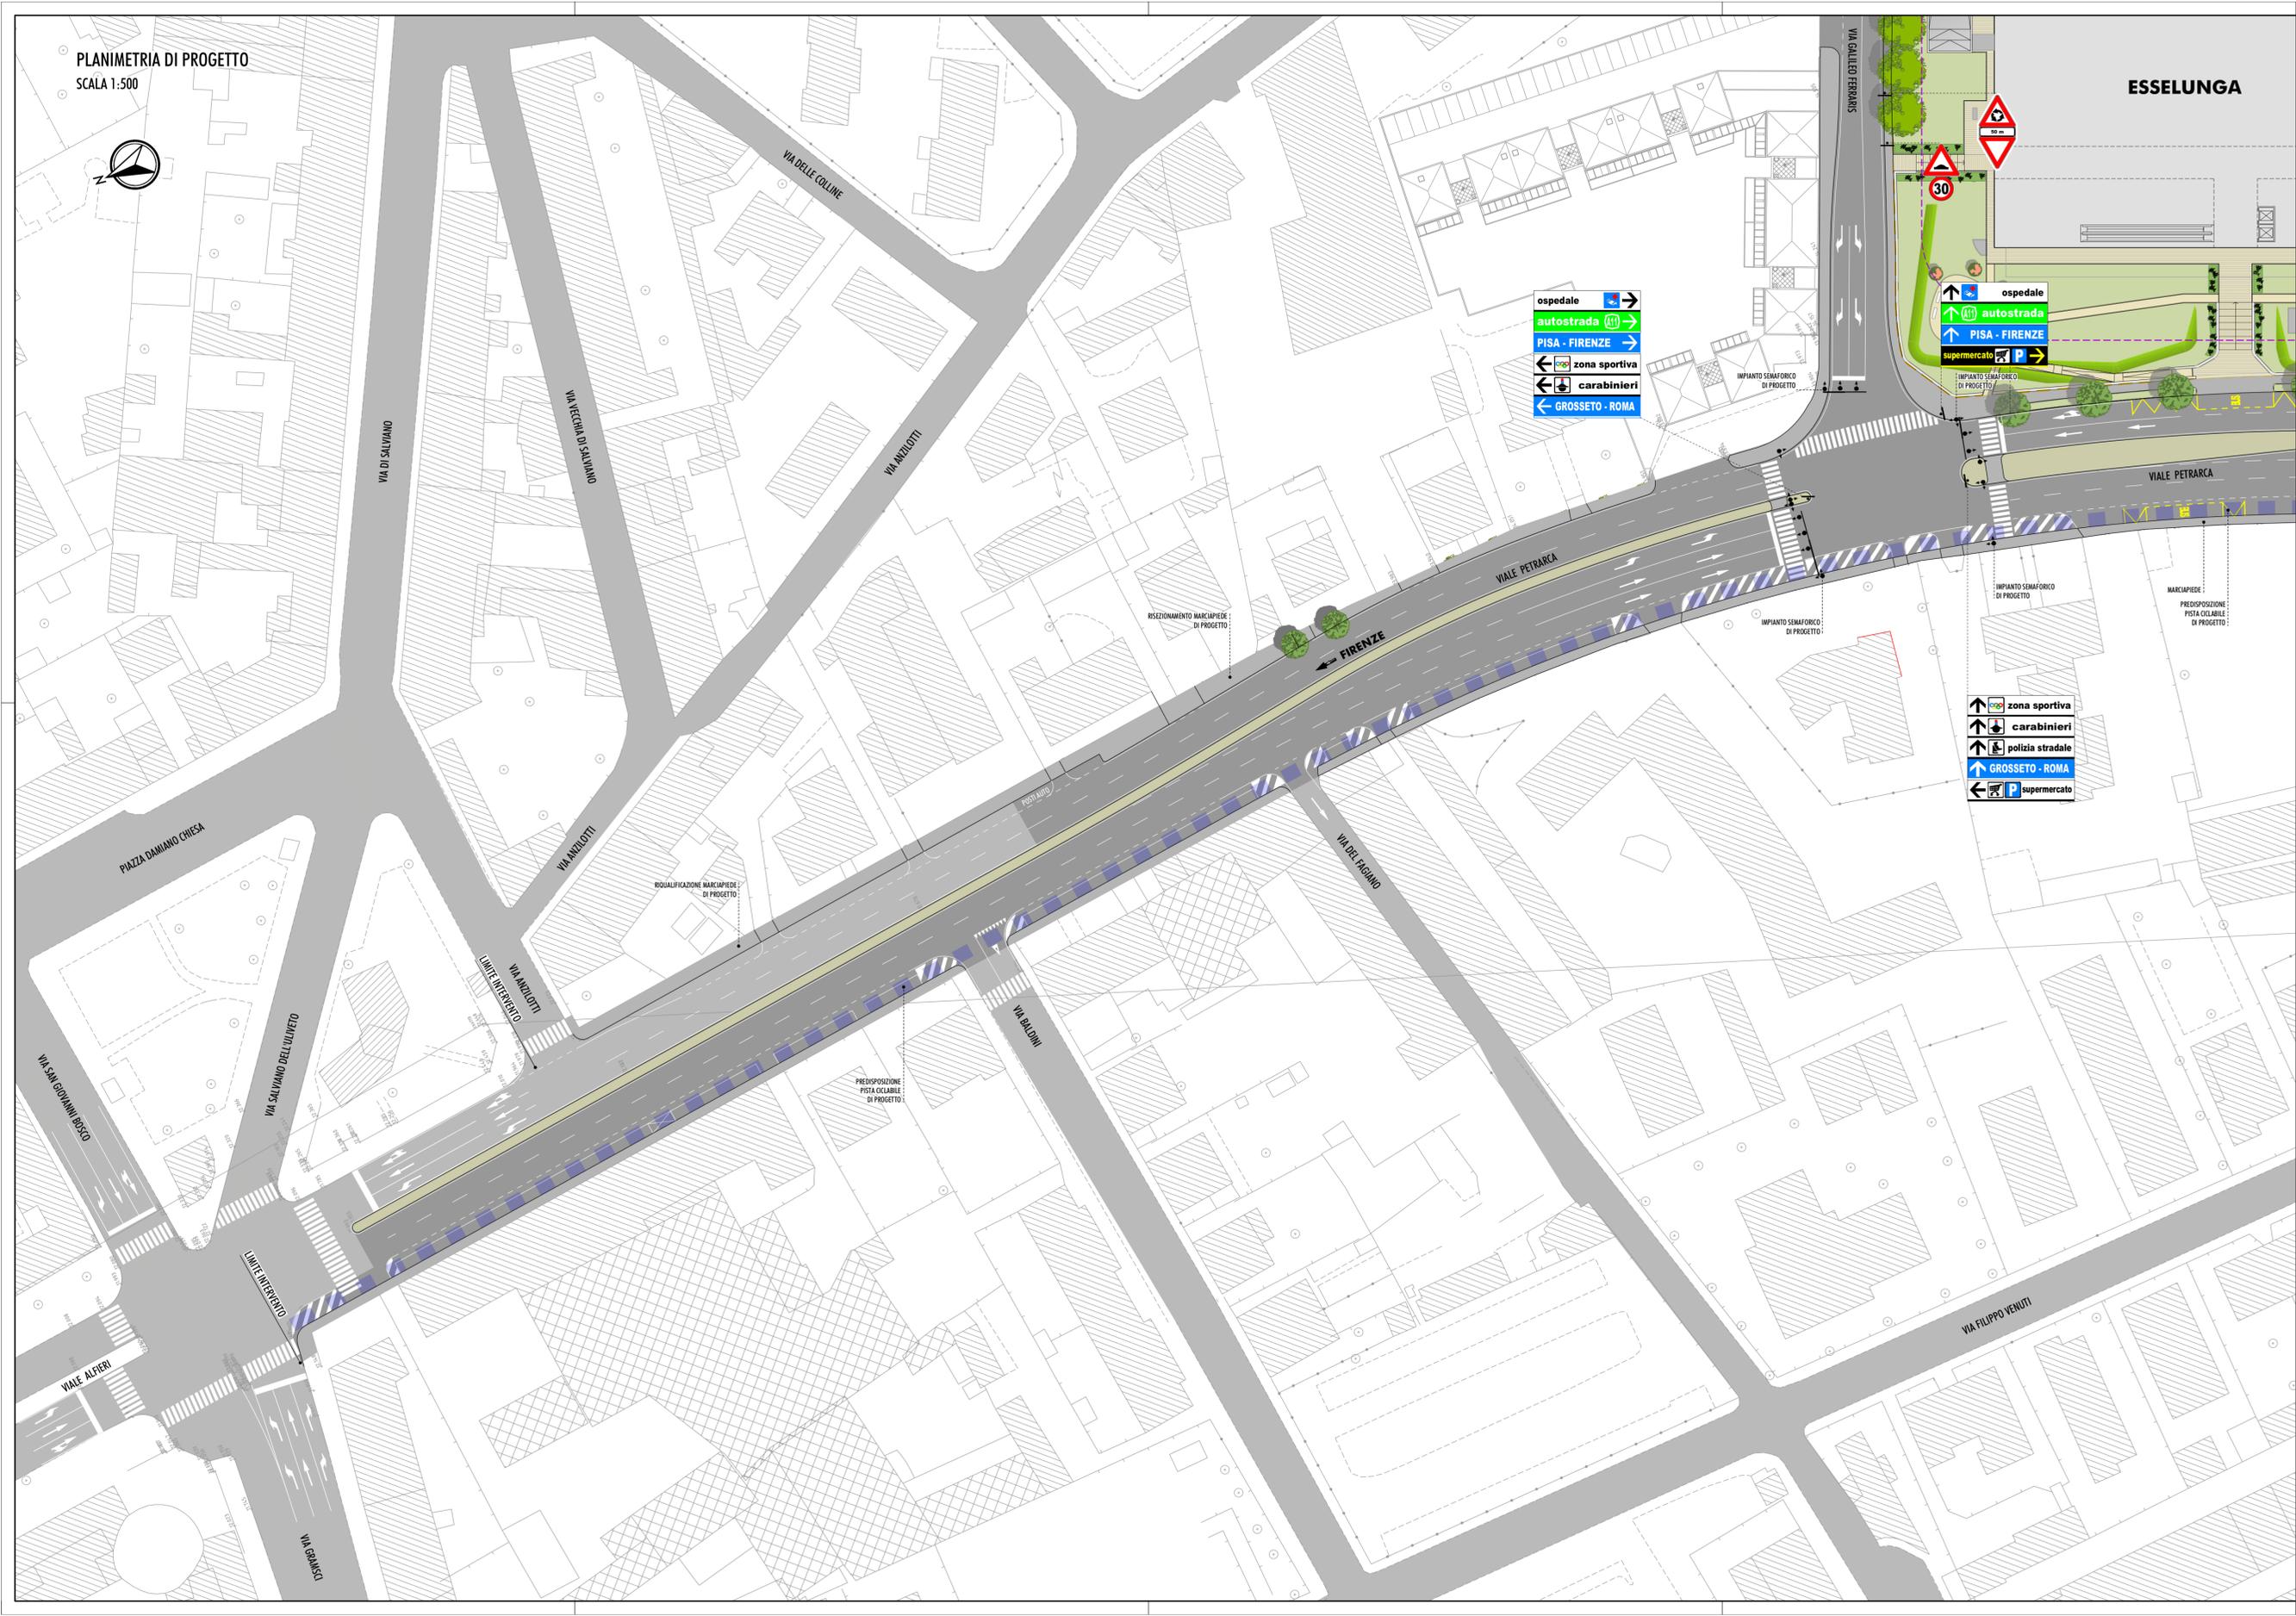

ESSELUNGA

QUADRO DI RIFERIMENTO

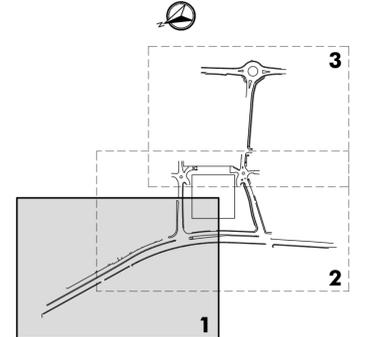

Comune di Livorno  
Piano di recupero di iniziativa privata per la riqualificazione dell'area Ex Fiat posta in viale Petrarca  
EDIFICIO COMMERCIALE

Proponente:  
**ESSELUNGA S.p.a.**  
Via Tevere, 3 - 50019 Sesto Fiorentino (FI)

**STUDIO PRELIMINARE AMBIENTALE**  
(ai sensi dell'art. 48 della L.R. 12 febbraio 2010, n.10 e ss. mm. e ff. e dell'art. 19 del D.Lgs. 152/2006 e ss. mm. e ff.)

COORDINAMENTO GENERALE:  
ING. ROBERTO CANESSA  
CEC srl  
Via Giusto Ciardi, 8 - 57121 Livorno

REDAZIONE:  
ARCH. SERGIO BECCARELLI  
**POLICREO**  
Polireco Società di progettazione srl  
Via Borsari, 14/a - 43123 Pienza

IDROLOGIA E IRRADIAZIONE:  
PROF. ING. STEFANO PAGLIARA  
Via Borsari, 14 - 56122 Pisa

OROLOGIA E GEOTECNICA:  
DOTT. GEOL. MARCO PALAZZETTI  
**E.GEA - Studio di Geologia Tecnica**  
Via del Poggio, 459/L - 55100 Lucca

PROGETTAZIONE EDIFICIO COMMERCIALE:  
PROGETTAZIONE ARCHITETTONICA  
ARCH. FABIO NONIS  
**studiononis**  
Via E. Schivano, 12 - 20143 Milano

STUDIO AGRONOMICHI:  
DOTT. AGR. NICOLA CHARINI  
Via del Palazzo, 30 - 55047 Sovico (LU)

PROGETTAZIONE STRUTTURALE:  
ING. MARCO PASSALEVA  
PASSALEVA ASSOCIATI  
Passaleva Associati - Architetti ed Ingegneri  
Via di Montebiano, 1/b - 50135 Firenze

CONSEGUENZE SPECIALISTICHE:  
STUDIO TRASPORTISTICO  
ING. FILIPPO VIAIRO  
ACQUILA AMBIENTALE  
ING. GIOVANNI BRIANTI  
Via della Cassina, 102 - 50129 Firenze

IMPANTI MECCANICI ED ANTINCENDIO:  
STUDIO D'INGEGNERIA FASCETTI  
Via della Cassina, 102 - 50129 Firenze

ACQUILA OPERA ARCHITETTONICA:  
ING. MATTEO RAFFAELLI  
ACQUILA OPERA ARCHITETTONICA  
Via dei Turi, 27 - 50018 Sovico (FI)

IMPANTI ELETTRICI E SPECIALI:  
STUDIO ING. GIAMPERO MANCINI ED ASSOCIATI  
Via Anselmi, 161 - 50135 Firenze