

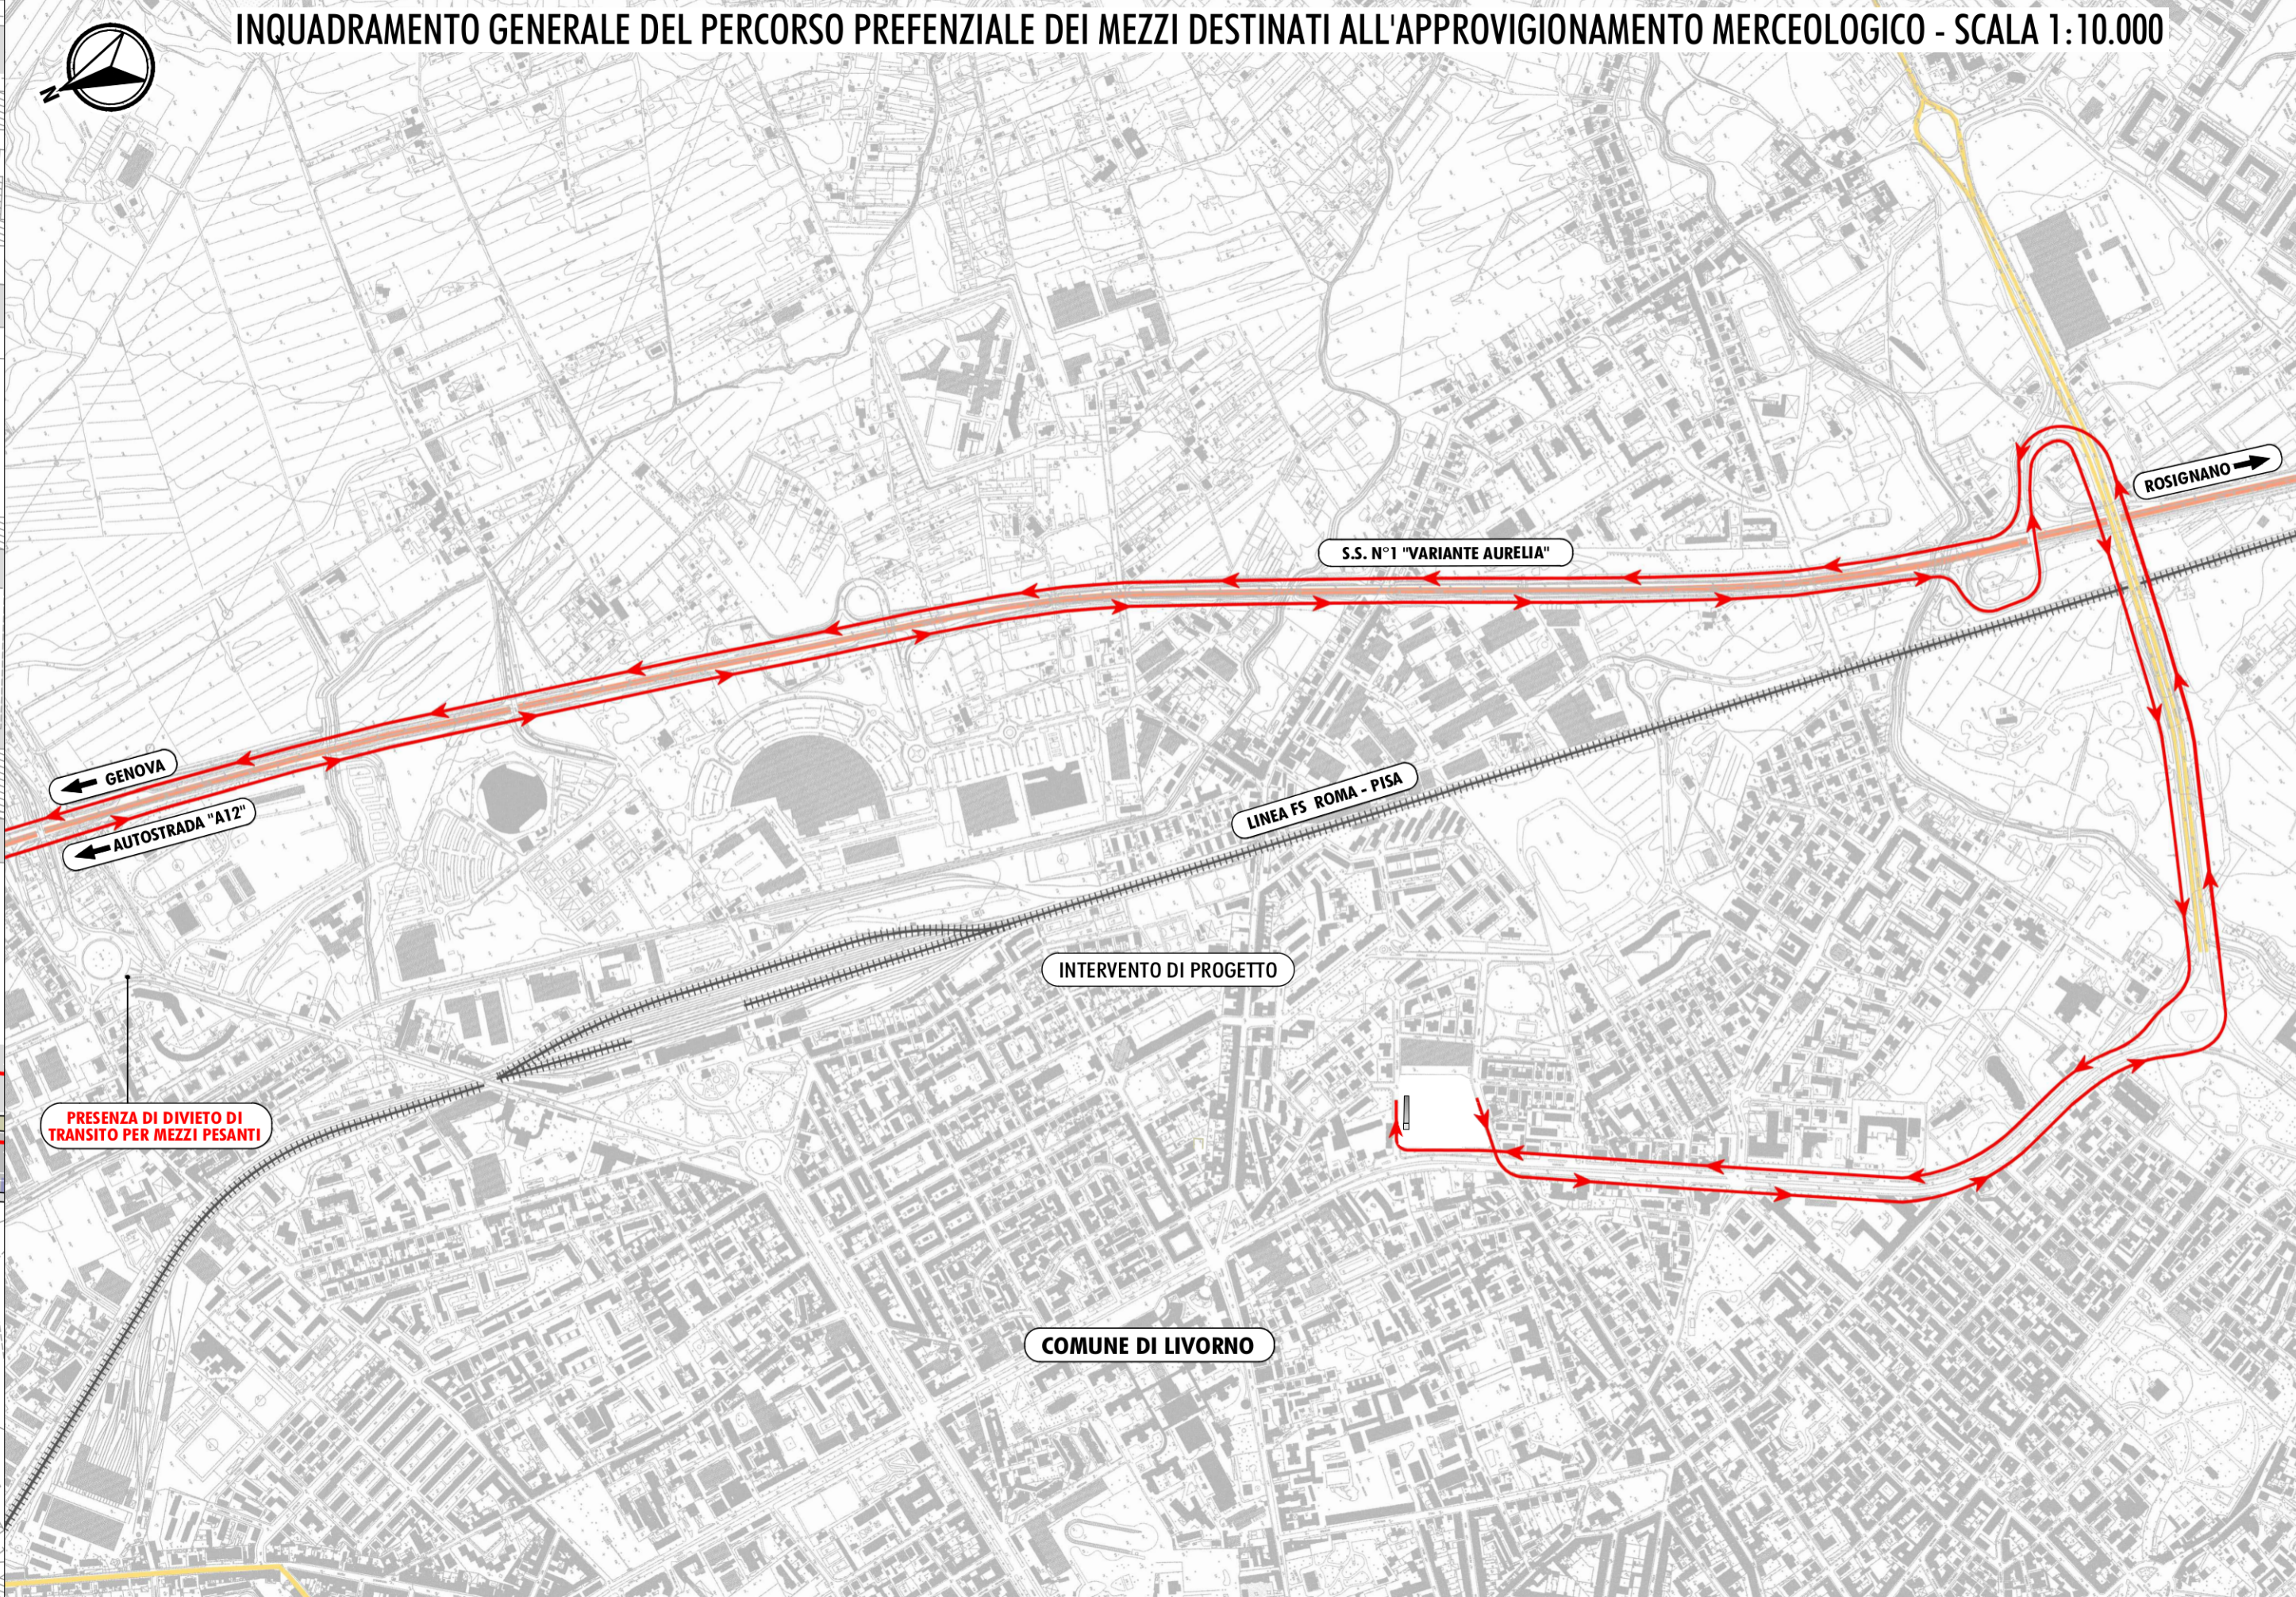


PLANIMETRIA DI PROGETTO
PERCORSO PREFERENZIALE MEZZI DI APPROVVIGIONAMENTO MERCEOLOGICO
SCALA 1:1000

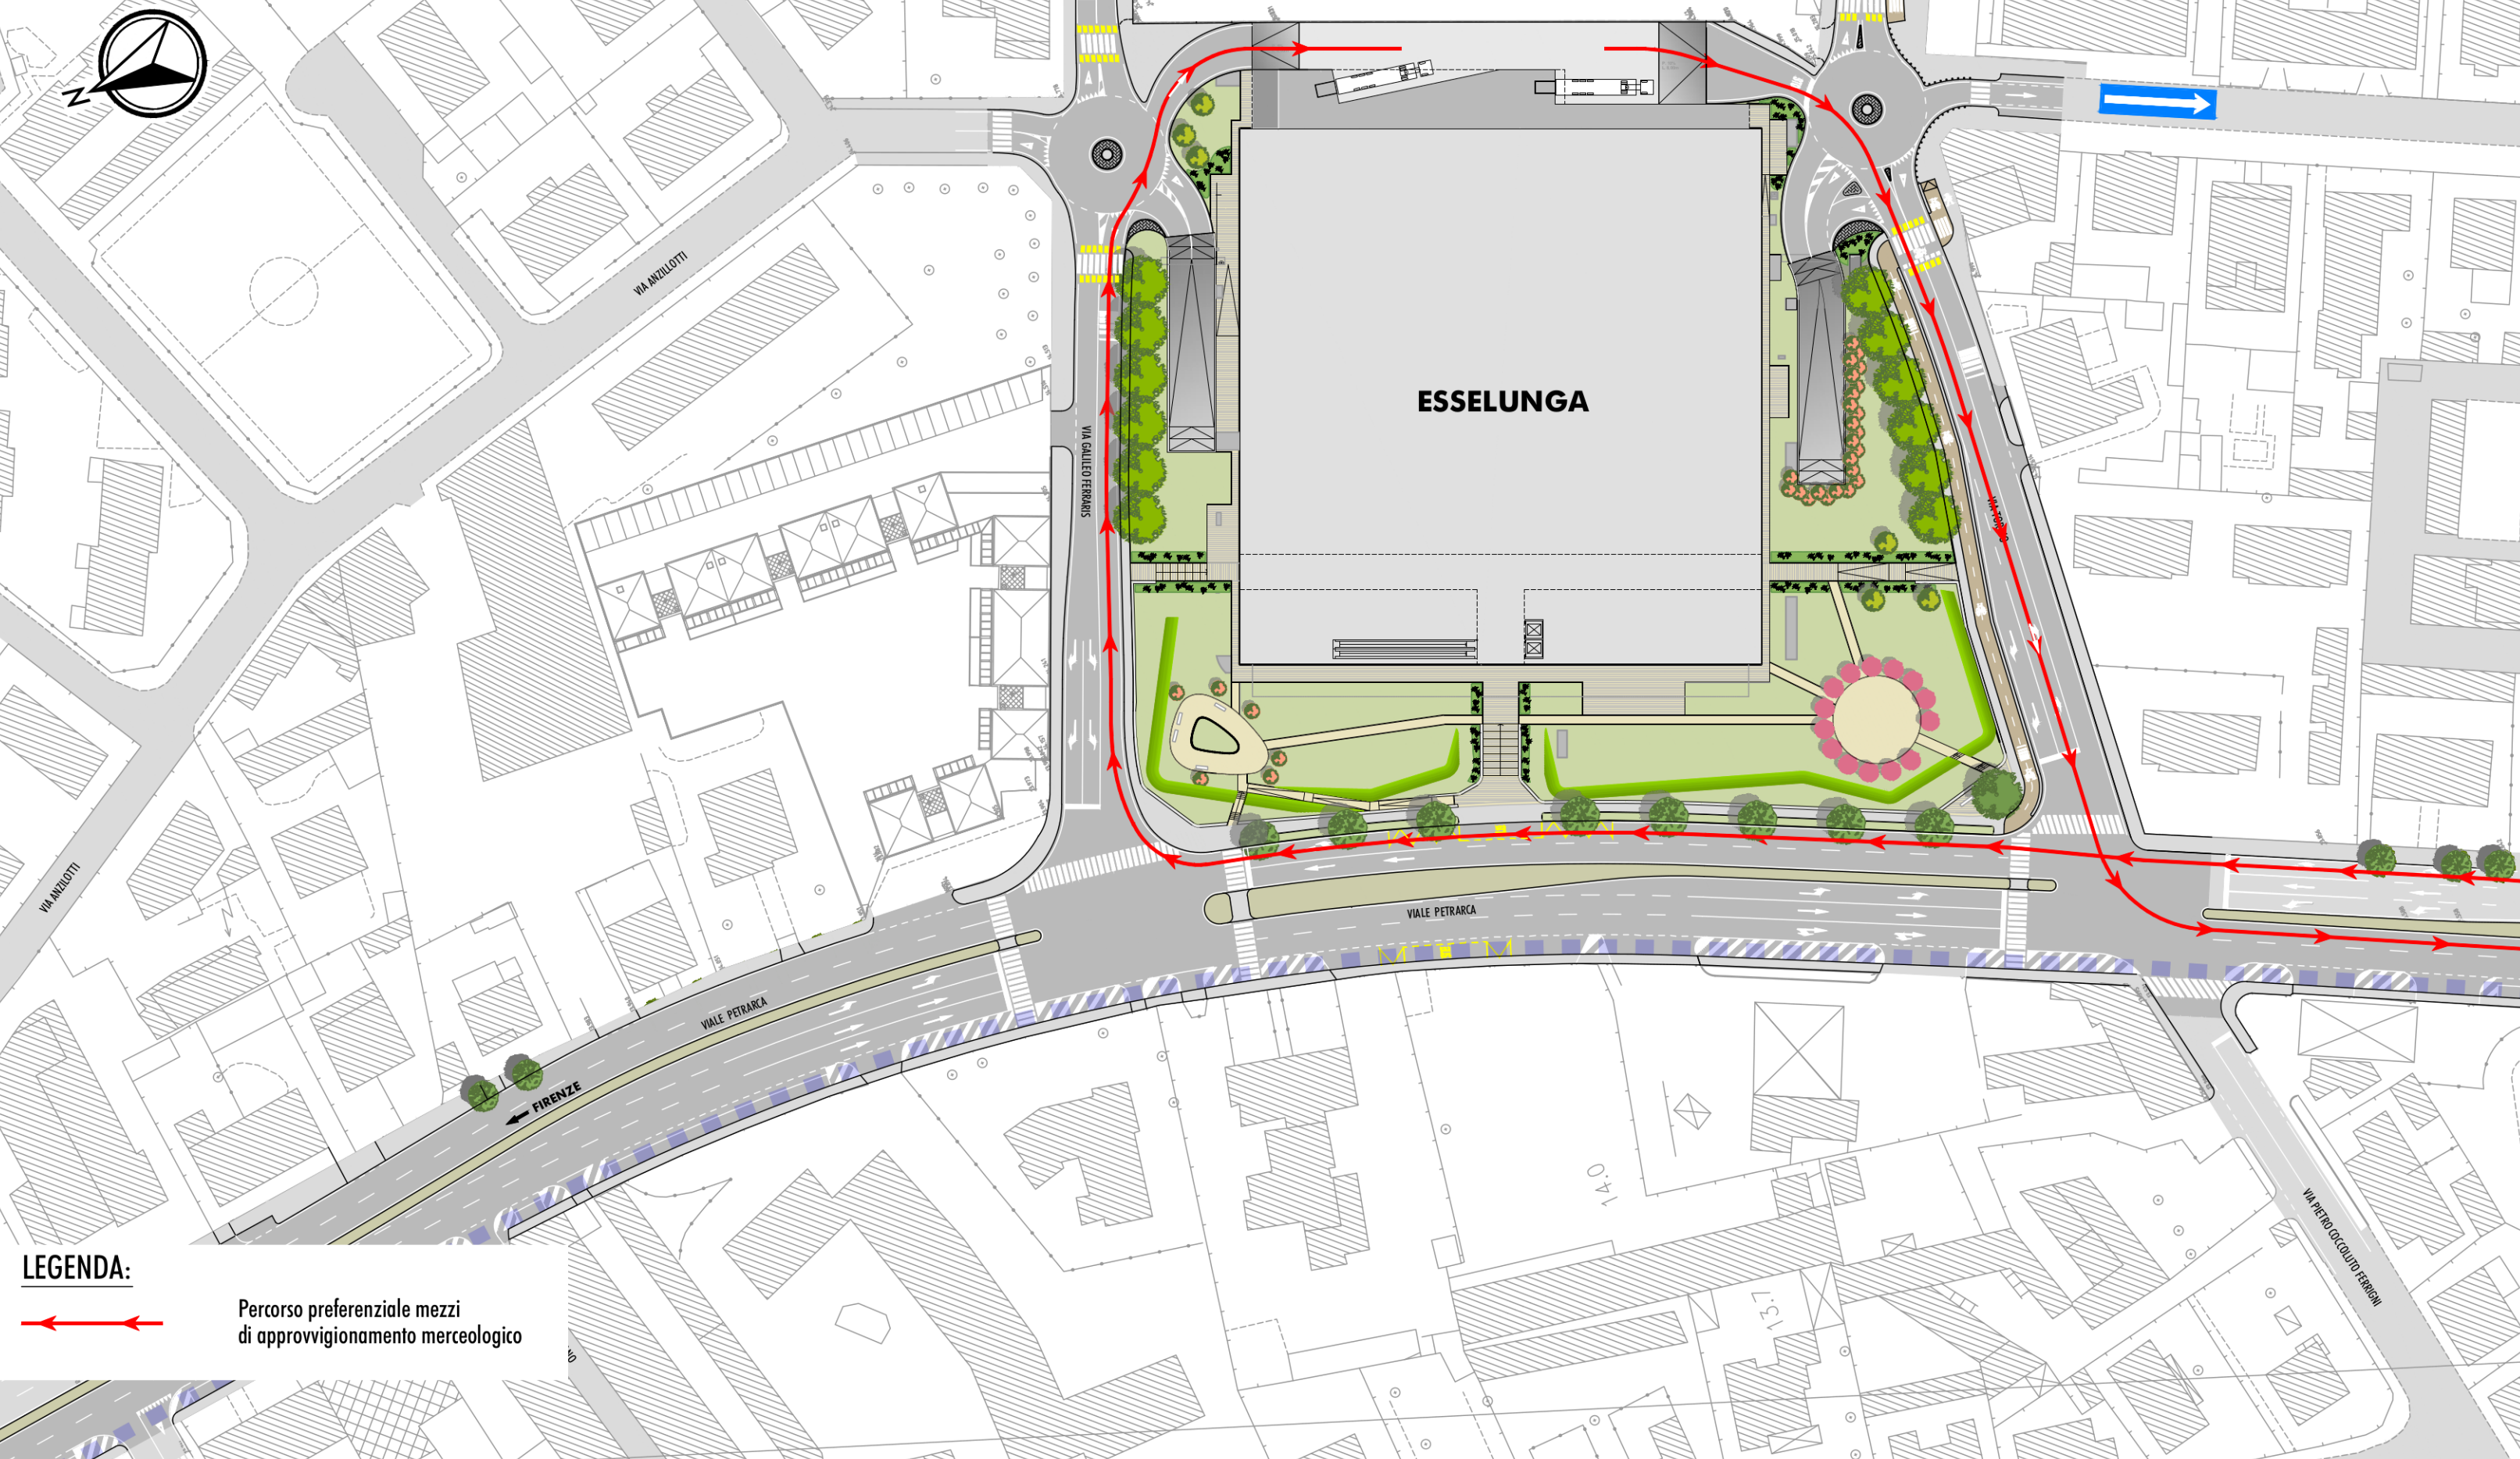

PLANIMETRIA DI PROGETTO
PERCORSI DI AFFLUSSO E DEFLUSSO AI PARCHEGGI
SCALA 1:1000

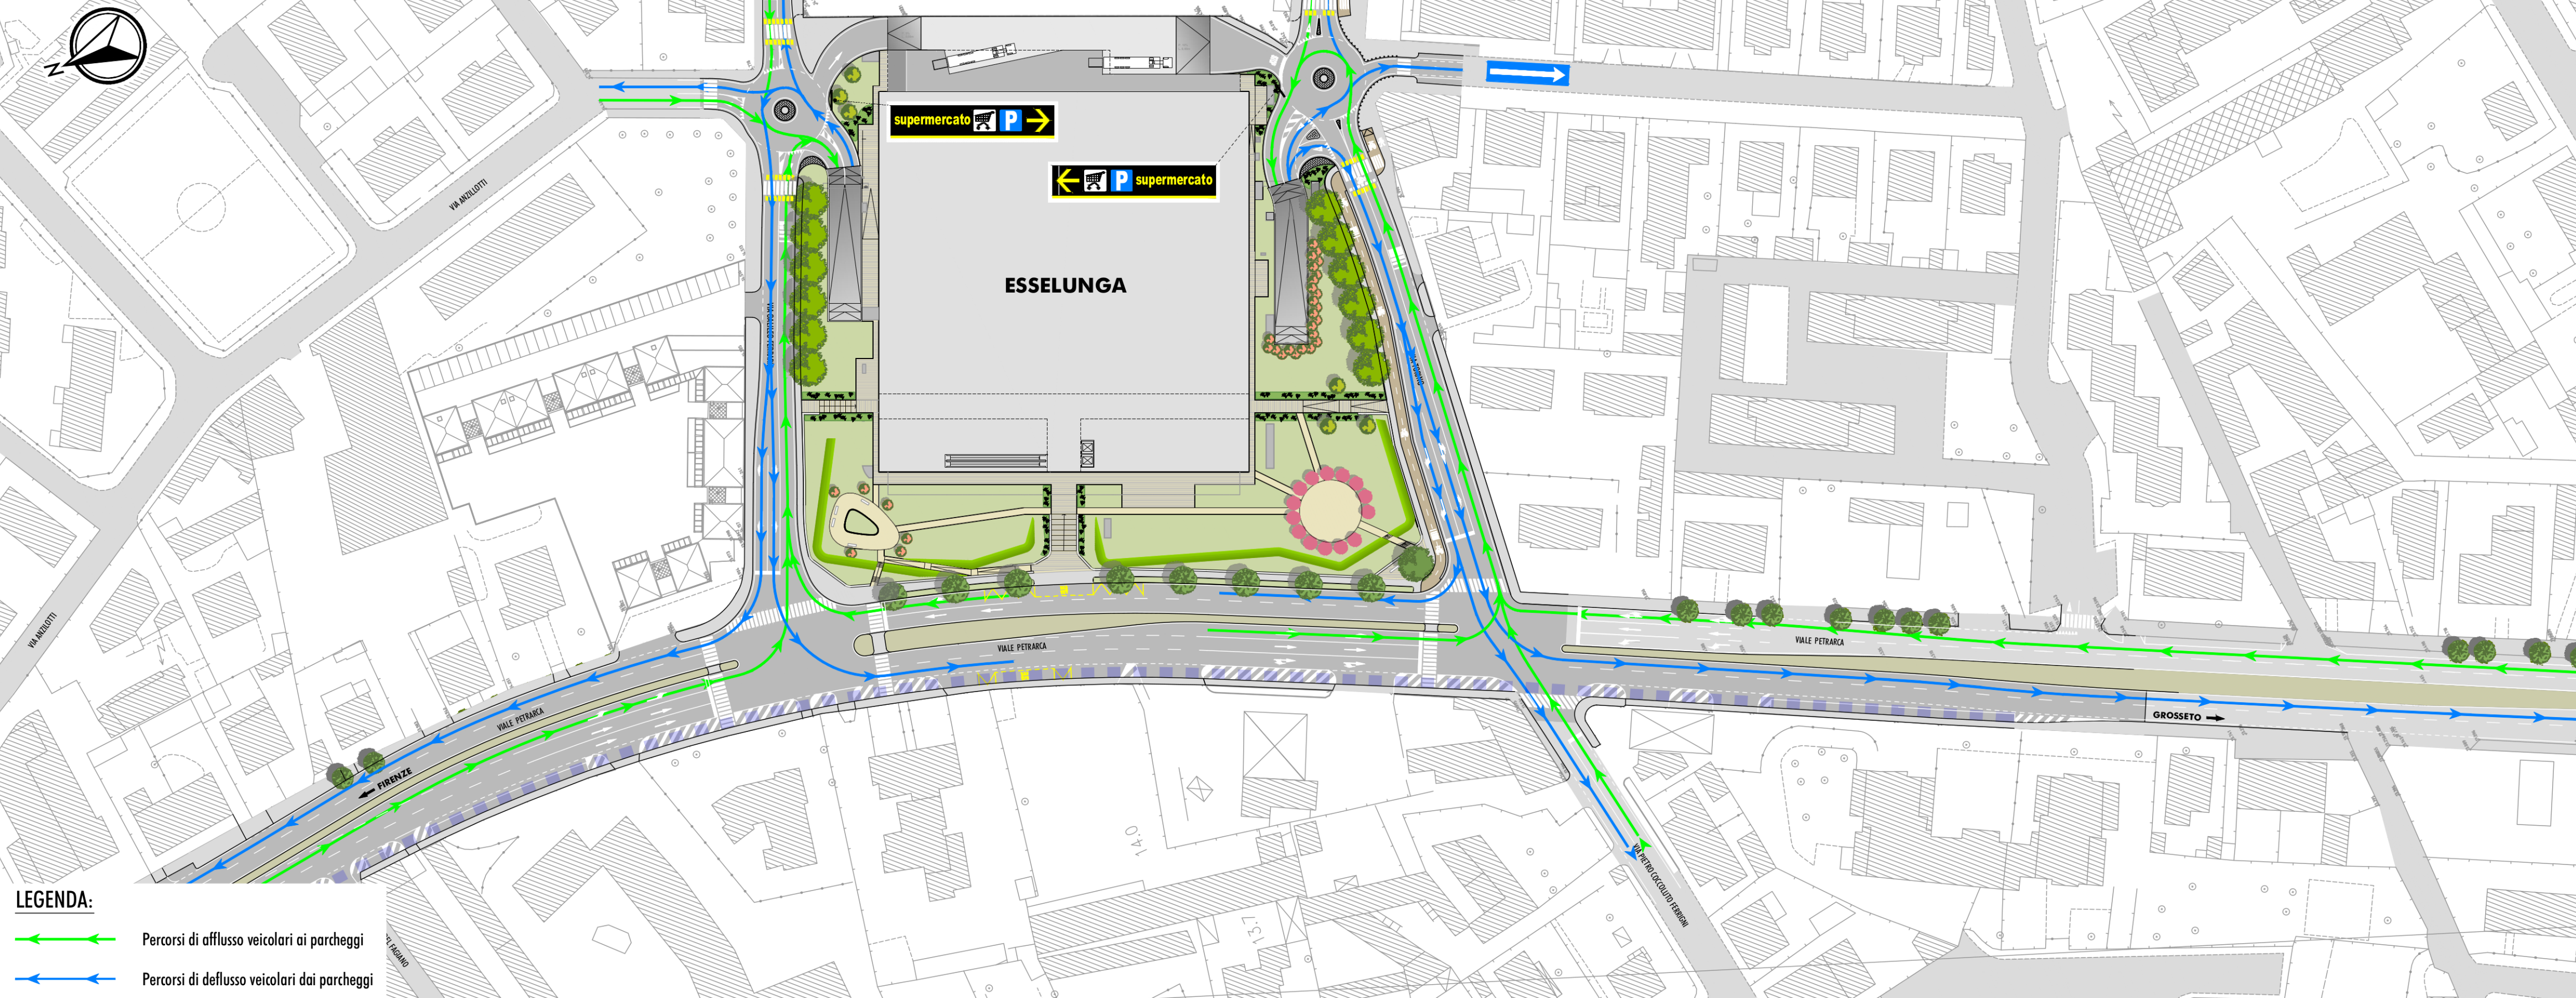

Comune di Livorno
Piano di recupero di iniziativa privata per la riqualificazione dell'area Ex Fiat posta in viale Petrarca
EDIFICIO COMMERCIALE

Proponente:
ESSELUNGA S.p.a.
Via Tevere, 3 - 50019 Sesto Fiorentino (FI)

STUDIO PRELIMINARE AMBIENTALE
(ai sensi dell'art. 48 della L.R. 12 febbraio 2010, n.10 e ss. mm. e ii. e dell'art. 19 del D.Lgs. 152/2006 e ss. mm. e ii.)

COORDINAMENTO GENERALE:
ING. ROBERTO CANESSA
CEC srl
Via Gallo Cordi, 8 - 57121 Livorno

PROGETTAZIONE EDIFICIO COMMERCIALE:
PROGETTAZIONE ARCHITETTONICA
ARCH. FABIO NONIS
studiononis
Via E. Schivano, 12 - 20143 Milano

PROGETTAZIONE STRUTTURALE
ING. MARCO PASSALEVA
PASSALEVA ASSOCIATI
Via di Montalbano, 1/b - 50135 Firenze

IMPIANTI MECCANICI ED ANTINCENDIO
STUDIO ING. GIAMPIERO MANCINI ED ASSOCIATI
Via della Cerchia, 102 - 50129 Firenze

IMPIANTI ELETTRICI E SPECIALI
STUDIO ING. GIAMPIERO MANCINI ED ASSOCIATI
Via Anello, 161 - 50136 Firenze

Elaborato
ALLEGATO 1: OPERE INFRASTRUTTURALI DI PROGETTO
PLANIMETRIA DI PROGETTO
CON INDIVIDUAZIONE DEI PERCORSI VEICOLARI
DI AFFLUSSO E DEFLUSSO ALLA STRUTTURA COMMERCIALE

REDAZIONE:
ARCH. SERGIO BECCARELLI
POLICREO
SOCIETÀ DI PROGETTAZIONE s.r.l.
Polireo Società di progettazione s.r.l.
Via Bondi, 14/a - 43123 Parma

IDROLOGIA E IDRAULICA:
PROF. ING. STEFANO PAGLIARA
Via Bassolino, 14 - 56122 Pisa

GEOLOGIA E GEOTECNICA:
DOTT. GEOL. MARCO PALAZZETTI
E.GEA - Studio di Geologia Tecnica
Via del Poggetto, 439/L - 55100 Lucca

STUDIO AGRONOMICI:
DOTT. AGR. NICOLA CHIARNI
Via del Palazzo, 30 - 55047 Seravezza (LU)

CONSULENZE SPECIALISTICHE:
STUDIO TRASPORTISTICO
ING. FILIPPO VIARO
ACUSTICA AMBIENTALE
ING. GIOVANNI BRIANTI
Tecnica acustica e vibrazioni
ARPA Emilia Romagna S.p.A. - 40139 Bologna

ARCHITETTURA:
DOTT.SSA BARBARA SASSI
POLICREO
SOCIETÀ DI PROGETTAZIONE s.r.l.
Polireo Società di progettazione s.r.l.
Via Bondi, 14/a - 43123 Parma

ACUSTICA OPERE ARCHITETTONICHE
ING. MATTEO RAFFAELLI
Via dei Turchi, 27 - 50018 Sesto San Giovanni (FI)

Tavola
SPA.ALLI.13

1:1000
Scala

GENNAIO 2018
Data