COROGRAFIA GENERALE

SCALA 1:25.000

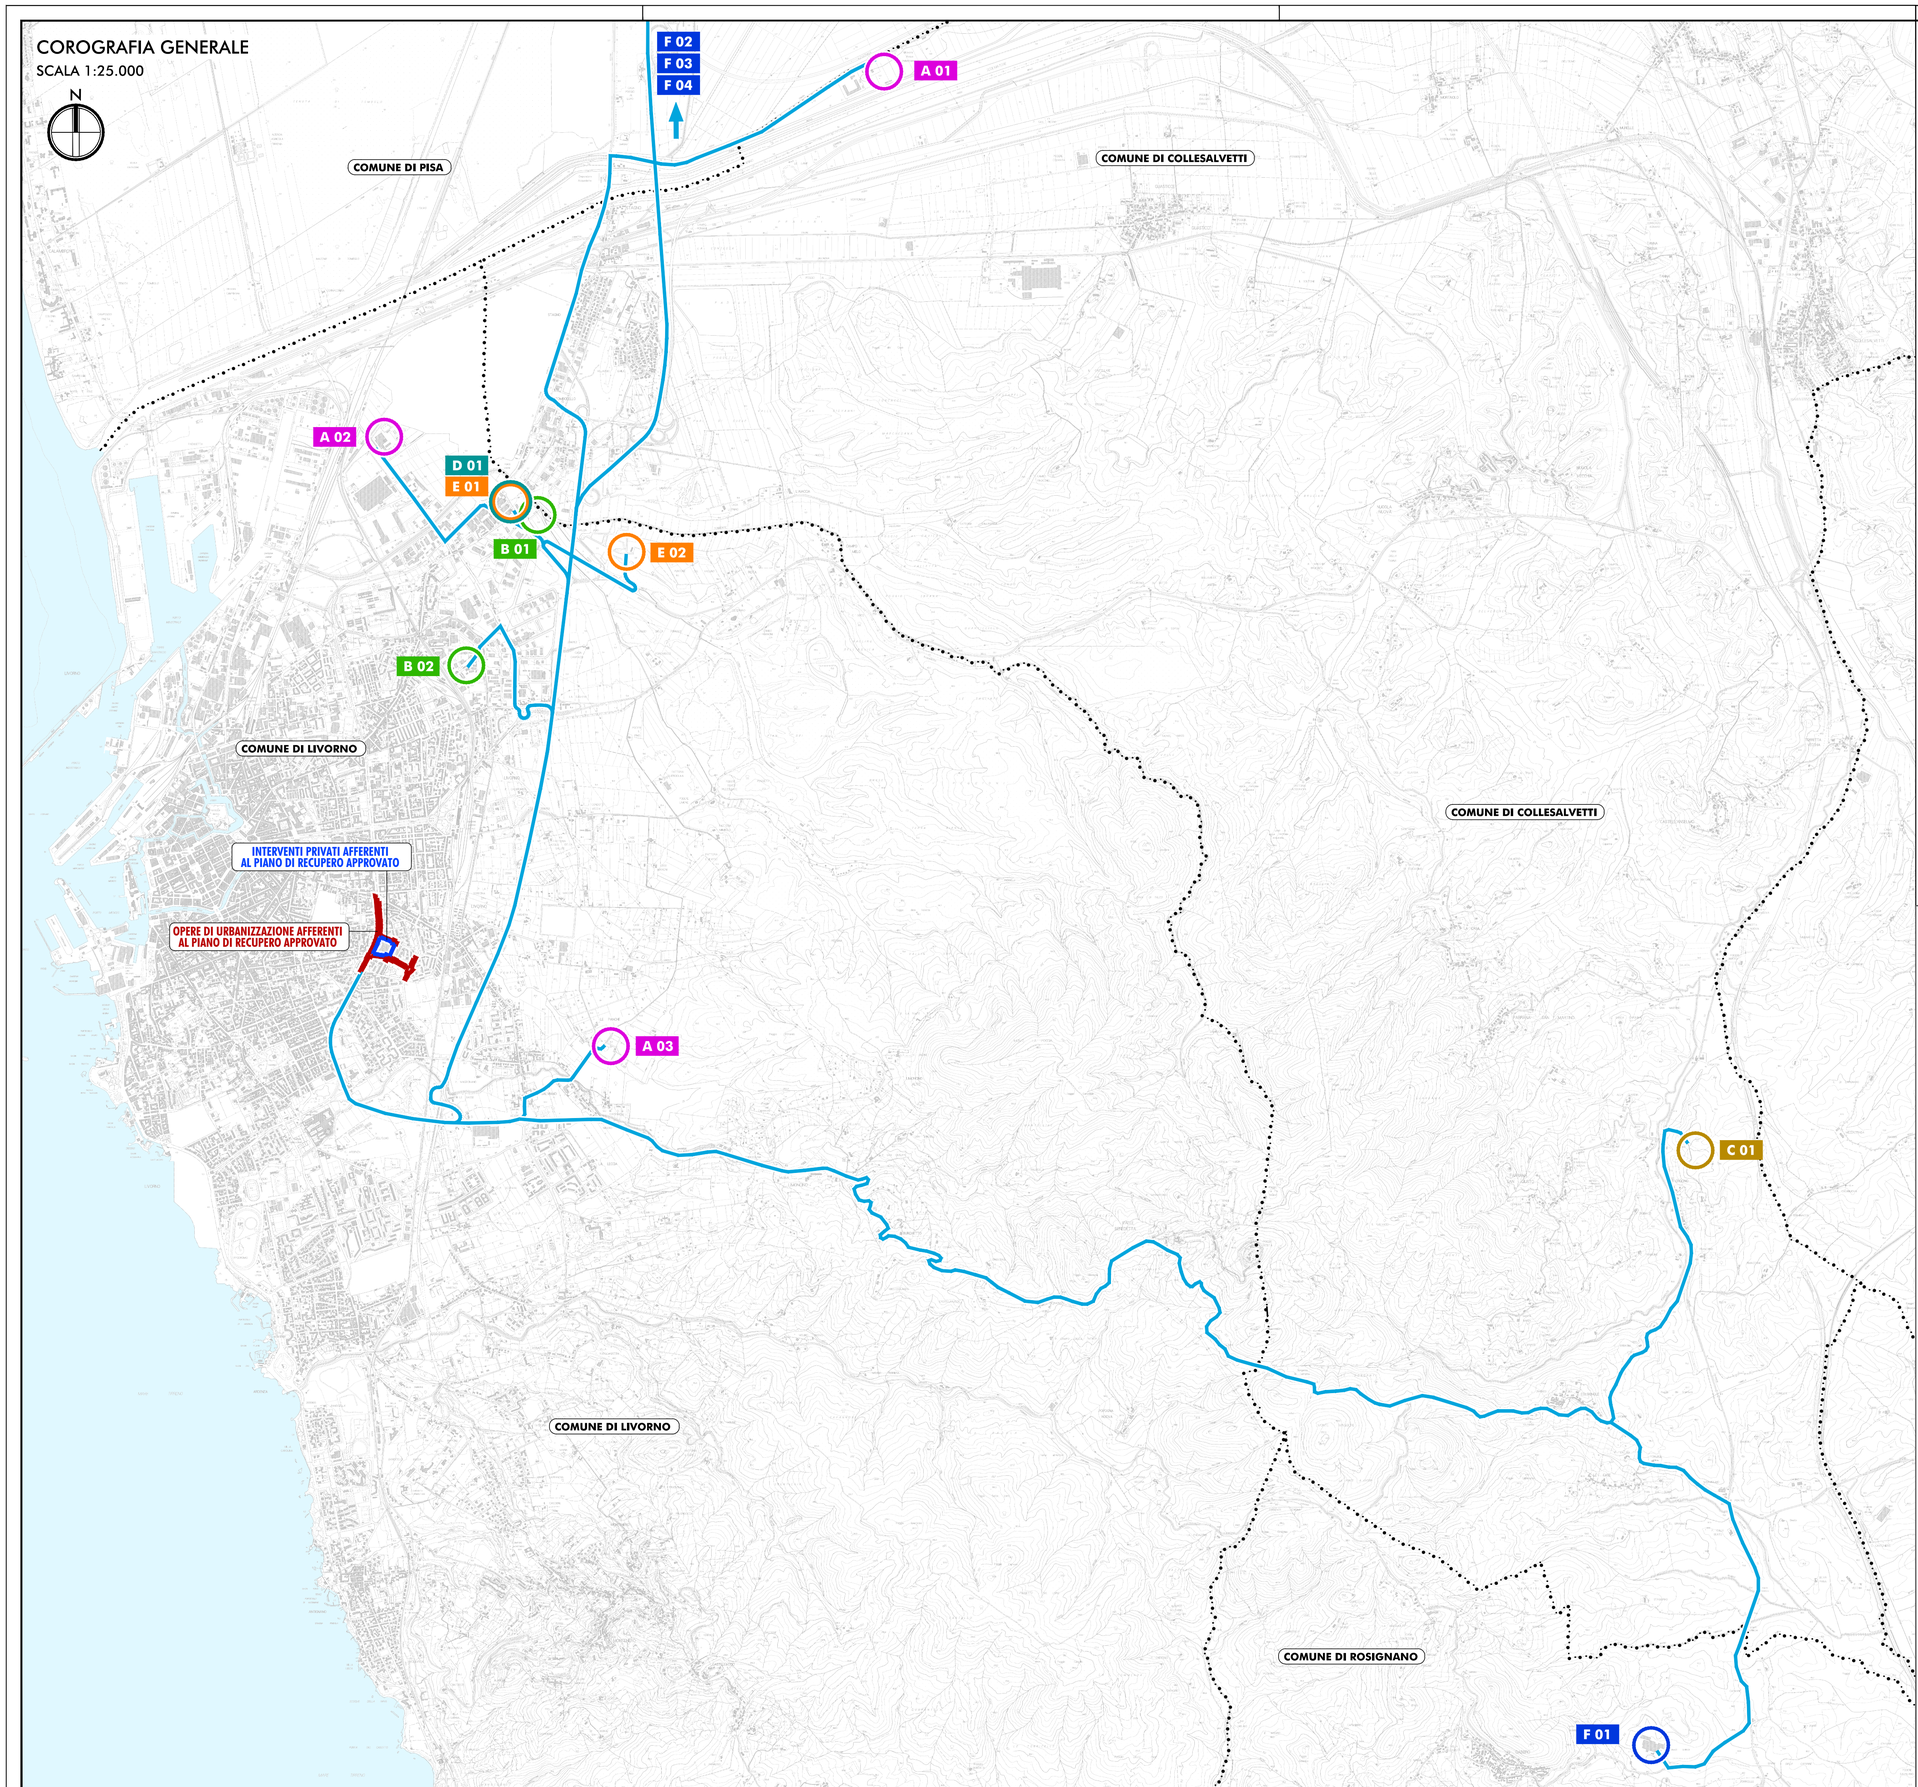

LEGENDA

TERRITORIO

- CONFINI REGIONALI
- CONFINI PROVINCIALI
- CONFINI COMUNALI
- VIABILITA' DI COLLEGAMENTO AI POLI DI CONFERIMENTO E FORNITURA

POLI APPROVIGIONAMENTO CLS

- A 01 — COMUNE DI COLLESALVETTI (LI)
- A 02 — COMUNE DI LIVORNO (LI)
- A 03 — COMUNE DI LIVORNO (LI)

POLI APPROVIGIONAMENTO BITUMI

- B 01 — COMUNE DI LIVORNO (LI)
- B 02 — COMUNE DI LIVORNO (LI)

POLI APPROVIGIONAMENTO INERTI

- C 01 — LOC. CROCINO COMUNE DI COLLESALVETTI (LI)

POLI APPROVIGIONAMENTO STABILIZZATO

- D 01 — COMUNE DI LIVORNO (LI)

POLI RICICLAGGIO INERTI

- E 01 — COMUNE DI LIVORNO (LI)
- E 02 — COMUNE DI LIVORNO (LI)

POLI CONFERIMENTO MATERIALE DI SCAVO

- F 01 — LOC. STAGGIANO COMUNE DI ROSIGNANO M.
- F 02 — COMUNE DI ALTOPASCIO
- F 03 — COMUNE DI CASTELNUOVO GARFAGNANA E MOLAZZANA
- F 04 — COMUNE DI SERRAVALLE PISTOIESE

Comune di Livorno

Piano di recupero di iniziativa privata per la riqualificazione dell'area Ex Fiat posta in viale Petrarca

EDIFICIO COMMERCIALE

Proponente:

ESSELUNGA S.p.a.

Via Tevere, 3 - 50019 Sesto Fiorentino (FI)

STUDIO PRELIMINARE AMBIENTALE

(ai sensi dell'art. 48 della L.R. 12 febbraio 2010, n.10 e ss. mm. e ii. e dell'art. 19 del D.Lgs. 152/2006 e ss. mm. e ii.)

COORDINAMENTO GENERALE:
ING. ROBERTO CANESSA
CEC srl
Via Giotto Ciardi, 8 - 57121 Livorno

REDATTO DA:
ARCH. SERGIO BECCARELLI
Policreo Società di progettazione srl
Via Bandi, 14/a - 43123 Parma

GEOLOGIA E IDRAULICA:
PROF. ING. STEFANO PAGLIARA
Via Bonaiuna, 14 - 56122 Pisa

GEOLOGIA E GEOTECNICA:
DOTT. GEOL. MARCO PALAZZETTI
E.GEA - Studio di Geologia Tecnica
Via del Poggetto, 439/L - 55100 Lucca

PROGETTAZIONE EDIFICIO COMMERCIALE:
PROGETTAZIONE ARCHITETTONICA
ARCH. FABIO NONIS
studiononis
Via E. Schievano, 12 - 20143 Milano

STUDIO AGRONOMICO:
DOTT. AGR. NICOLA CHIARINI
Via del Palazzo, 30 - 55047 Seravezza (LU)

PROGETTAZIONE STRUTTURALE
ING. MARCO PASSALEVA
Passaleva Associati - Architetti ed Ingegneri
Via di Montalbano, 1/b - 50135 Firenze

CONSULENZE SPECIALISTICHE:
STUDIO TRASPORTISTICO
ING. FILIPPO VIARO
ACUSTICA AMBIENTALE
ING. GIOVANNI BRIANTI
Tecnico competente in Acustica Ambientale ARPA-Emilia Romagna D.D. 3340/17
ARCHEOLOGIA
DOTT.SSA BARBARA SASSI
Policreo Società di progettazione srl
Via Bandi, 14/a - 43123 Parma

IMPIANTI MECCANICI ED ANTINCENDIO
STUDIO D'INGEGNERIA FASCETTI
Via della Camaia, 102 – 50129 Firenze

IMPIANTI ELETTRICI E SPECIALI
STUDIO ING. GIAMPIERO MANCINI ED ASSOCIATI
Via Aretina, 161 – 50136 Firenze

ACUSTICA OPERE ARCHITETTONICHE
ING. MATTEO RAFFAELLI
Via dei Turri, 27 - 50018 Scandicci (FI)

Elaborato — *Tavola*

PLANIMETRIA GENERALE DI INQUADRAMENTO CON INDICAZIONE DEI POLI D'APPROVVIGIONAMENTO, DELLE AREE DI CANTIERE E DELLA VIABILITÀ ESISTENTE INTERESSATA DALLA MOVIMENTAZIONE DEI MEZZI OPERATIVI — **SPA.01.05.01**

1:25000 *Scala*

GENNAIO 2018 *Data*