COROGRAFIA DEL RETICOLO IDROGRAFICO

SCALA 1:10.000

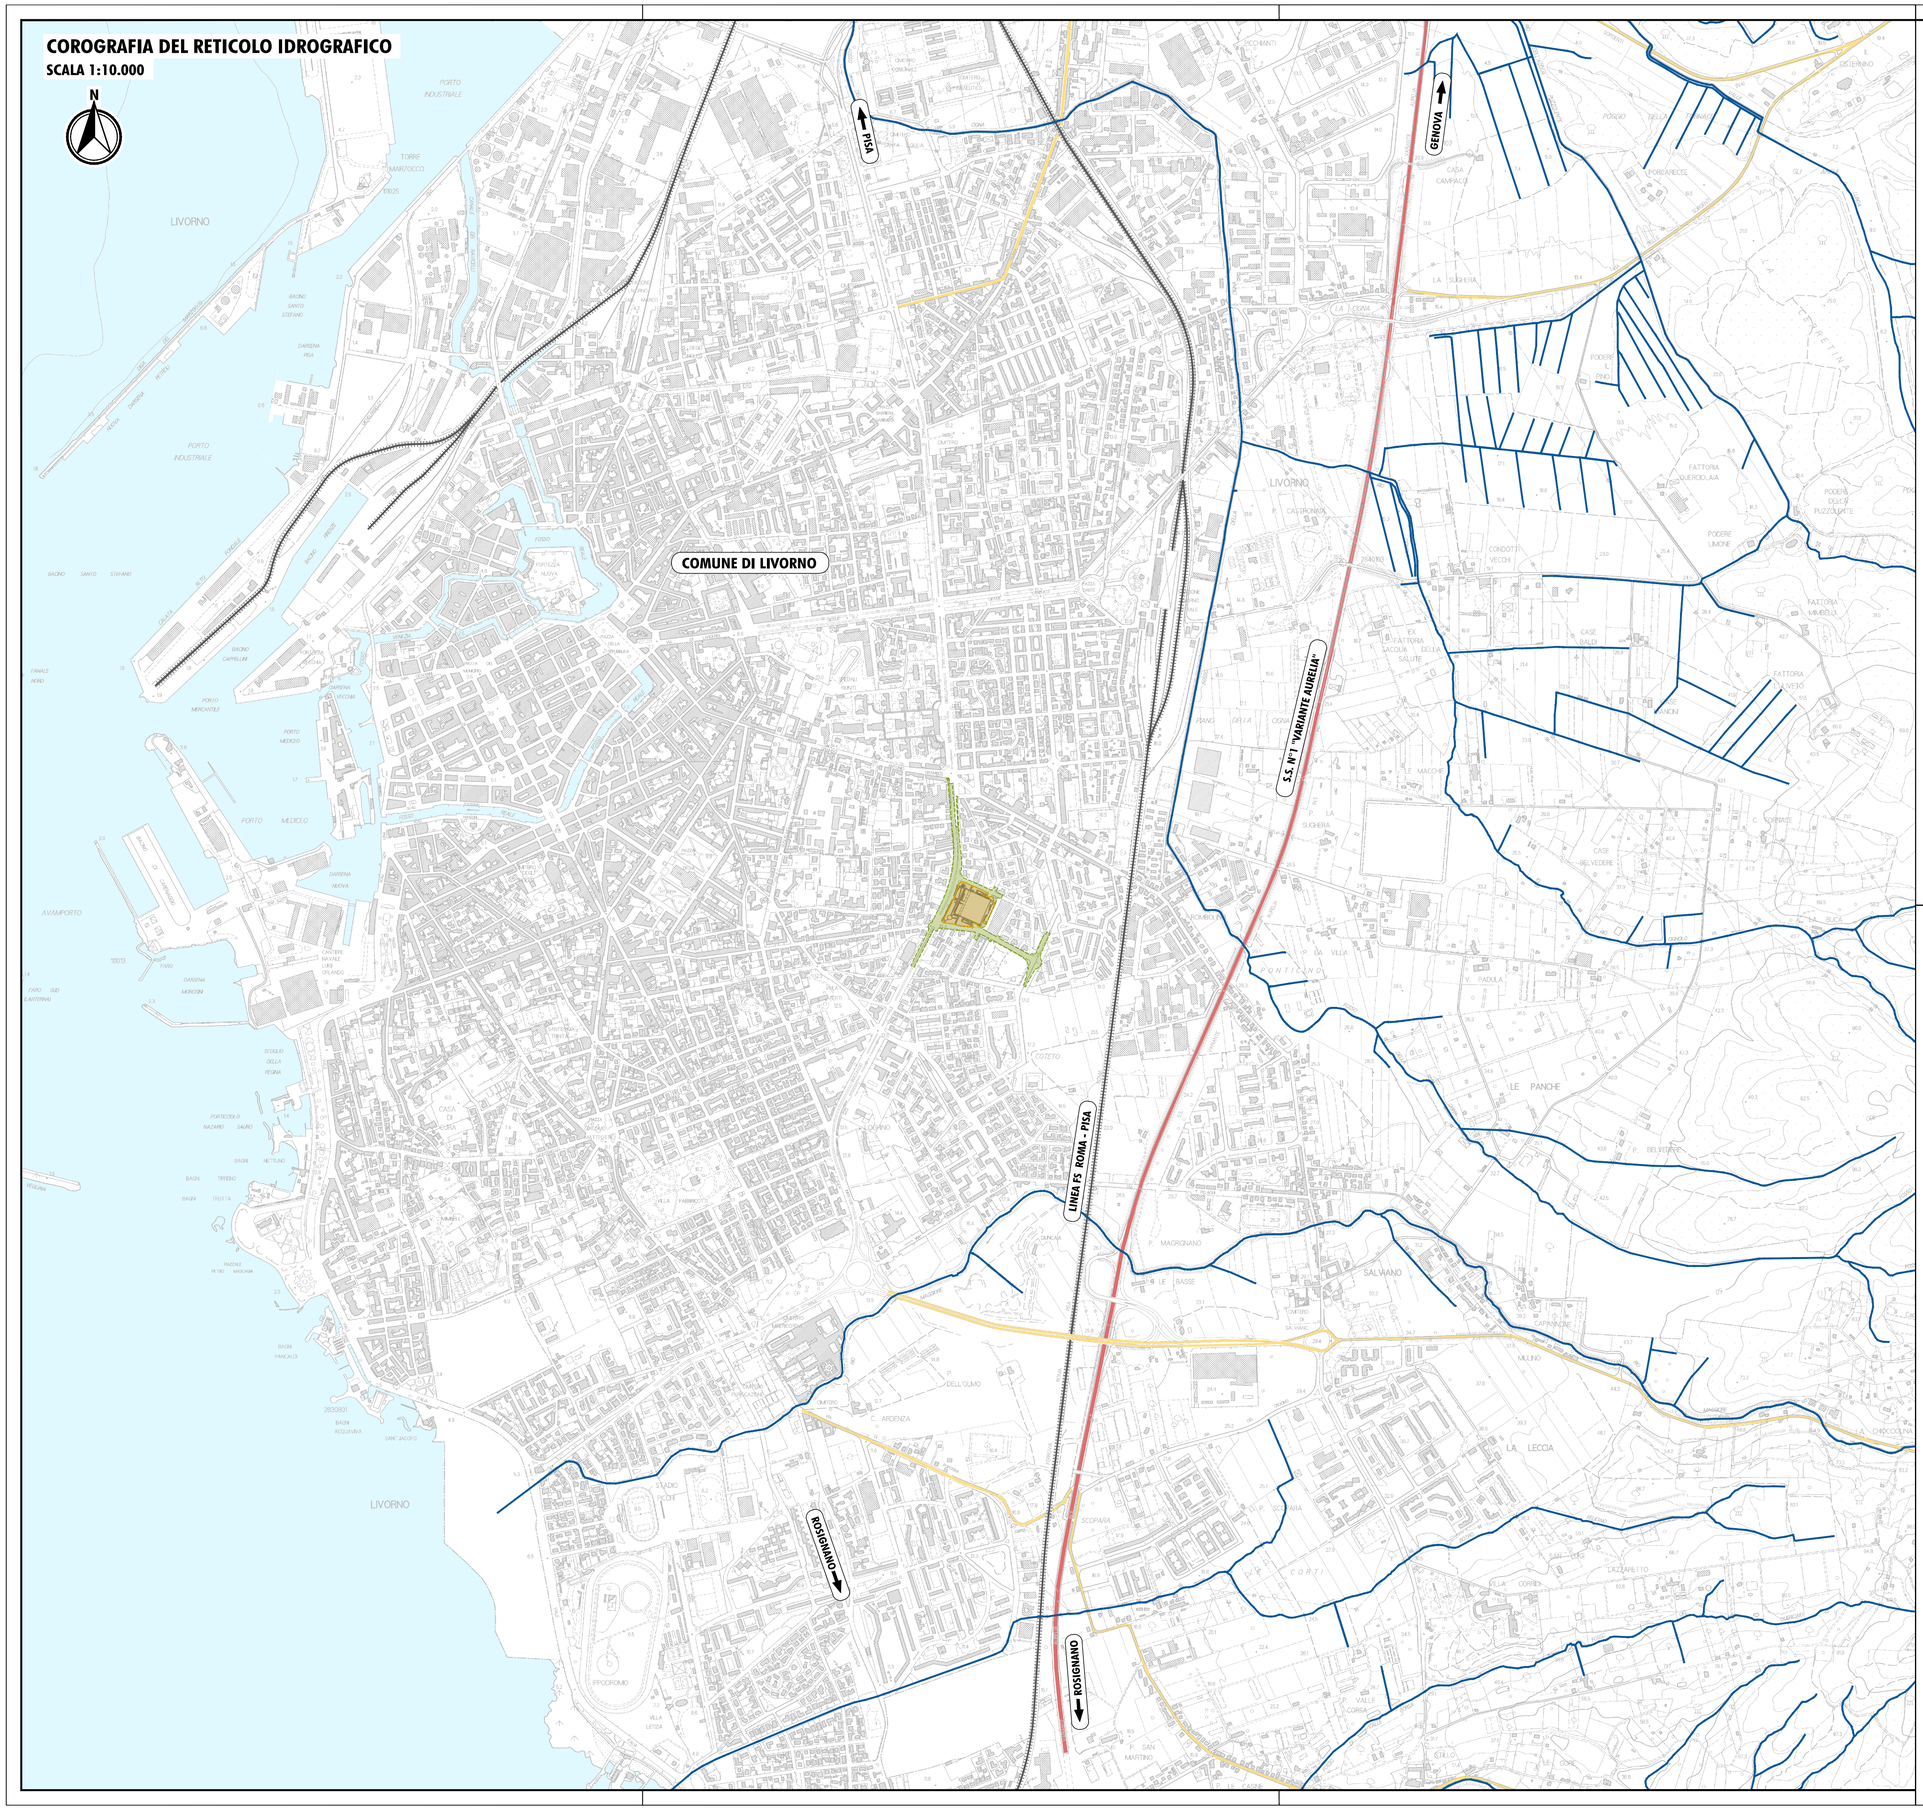

LEGENDA:

TERRITORIO

- RETICOLO IDROGRAFICO IN GESTIONE LR 79/2012
- OPERE DI URBANIZZAZIONE AFFERENTI AL PIANO DI RECUPERO APPROVATO
- INTERVENTI PRIVATI AFFERENTI AL PIANO DI RECUPERO APPROVATO

INFRASTRUTTURE ESISTENTI

- AUTOSTRADA
- STRADE STATALI
- STRADE PROVINCIALI
- FERROVIE

Comune di Livorno

Piano di recupero di iniziativa privata per la riqualificazione dell'area Ex Fiat posta in viale Petrarca

EDIFICIO COMMERCIALE

Proponente:

ESSELUNGA S.p.a.

Via Tevere, 3 - 50019 Sesto Fiorentino (FI)

STUDIO PRELIMINARE AMBIENTALE

(ai sensi dell'art. 48 della L.R. 12 febbraio 2010, n.10 e ss. mm. e ii. e dell'art. 19 del D.Lgs. 152/2006 e ss. mm. e ii.)

COORDINAMENTO GENERALE:
ING. ROBERTO CANESSA
CEC srl
Via Giotto Ciardi, 8 - 57121 Livorno

REDATTO DA:
ARCH. SERGIO BECCARELLI
Policreo Società di progettazione srl
Via Bondi, 14/a - 43123 Parma

IDROLOGIA E IDRAULICA:
PROF. ING. STEFANO PAGLIARA
Via Borsellino, 14 - 56122 Pisa

GEOLOGIA E GEOTECNICA:
DOTT. GEOL. MARCO PALAZZETTI
E.GEA - Studio di Geologia Tecnica
Via del Poggetto, 439/L - 55100 Lucca

PROGETTAZIONE EDIFICIO COMMERCIALE:
PROGETTAZIONE ARCHITETTONICA
ARCH. FABIO NONIS
studiononis
Via E. Schievano, 12 - 20143 Milano

STUDIO AGRONOMICO:
DOTT. AGR. NICOLA CHIARINI
Via del Palazzo, 30 - 55047 Seravezza (LU)

PROGETTAZIONE STRUTTURALE
ING. MARCO PASSALEVA
Passaleva Associati - Architetti ed Ingegneri
Via di Montalbano, 1/b - 50135 Firenze

CONSULENZE SPECIALISTICHE:
STUDIO TRASPORTISTICO
ING. FILIPPO VIARO

ACUSTICA AMBIENTALE
ING. GIOVANNI BRIANTI
Tecnico competente in Acustica Ambientale AMPA Emilia Romagna D.D. 3340/17

ARCHEOLOGIA
DOTT.SSA BARBARA SASSI
Policreo Società di progettazione srl
Via Bondi, 14/a - 43123 Parma

IMPIANTI MECCANICI ED ANTINCENDIO
STUDIO D'INGEGNERIA FASCETTI
Via della Cernaia, 102 – 50129 Firenze

IMPIANTI ELETTRICI E SPECIALI
STUDIO ING. GIAMPIERO MANCINI ED ASSOCIATI
Via Aretina, 161 – 50136 Firenze

ACUSTICA OPERE ARCHITETTONICHE
ING. MATTEO RAFFAELLI
Via dei Turri, 27 - 50018 Scandicci (FI)

Elaborato
PLANIMETRIA DEL RETICOLO IDROGRAFICO

Tavola
SPA.01.06

1:10.000
Scala

GENNAIO 2018
Data