


ISOLATO I: COMPLETAMENTO PARCHEGGIO/GIARDINO

L'intervento va a completare la riqualificazione dell'isolato "T", interessato dalla ristrutturazione di alcuni edifici residenziali esistenti e dalla realizzazione dell'edificio di testata.

La riqualificazione dell'area pubblica delimitata dai suddetti edifici residenziali, prevede due progetti distinti, ma complementari che prevedono la sistemazione architettonica dell'intera superficie pedonale e carrabile (pavimentazioni, elementi di arredo urbano e sistemazione a verde), la realizzazione dei sottoservizi (fognatura bianca, impianto di irrigazione, predisposizione dell'impianto di illuminazione pubblica) e la realizzazione del nuovo impianto di illuminazione pubblica.

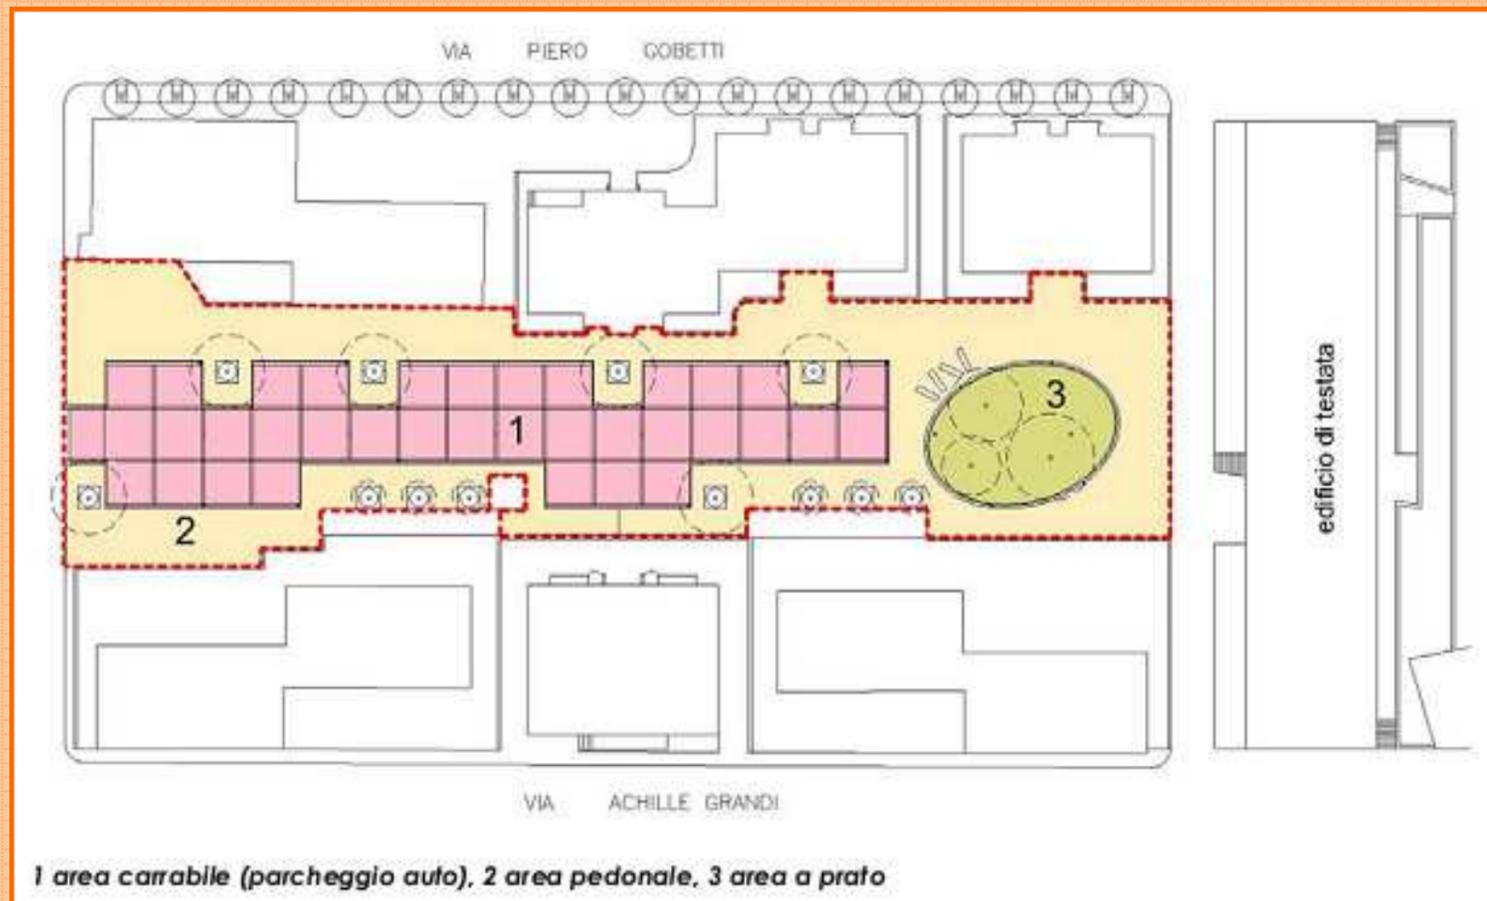

1 area carrabile (parcheggio auto), 2 area pedonale, 3 area a prato

Il progetto, il cui importo di circa € 267.500,00 è finanziato con contributo regionale, prevede la realizzazione di un parcheggio pubblico a servizio delle residenze, che dal punto di vista estetico risulta assimilabile ad un'area verde, che si integra, sia per i materiali utilizzati, sia per le pavimentazioni, sia per la presenza di alberature di un certo rilievo (prima grandezza), alla parte più specificatamente destinata a "giardino".

È, infatti, previsto un impianto arboreo costituito da esemplari di prima grandezza quali i Platani (*Platanus acerifolia*), che sono collocati nella grande aiuola ellittica e, ad intervalli irregolari, ad interrompere la sequenza dei posti auto. Sono stati anche piantati i Pioppi Cipressini (*Populus Nigra* varietà italiana), collocati a schermare i ripostigli esterni esistenti.

La parte terminale dell'area verso l'edificio di testata, opposta all'accesso al parcheggio, è destinata più specificatamente ad area pedonale di sosta ed a verde ed è caratterizzata dalla presenza di una grande aiuola a prato, di forma ellittica, con alberature di prima grandezza e con elementi di arredo per consentire la sosta dei pedoni.