

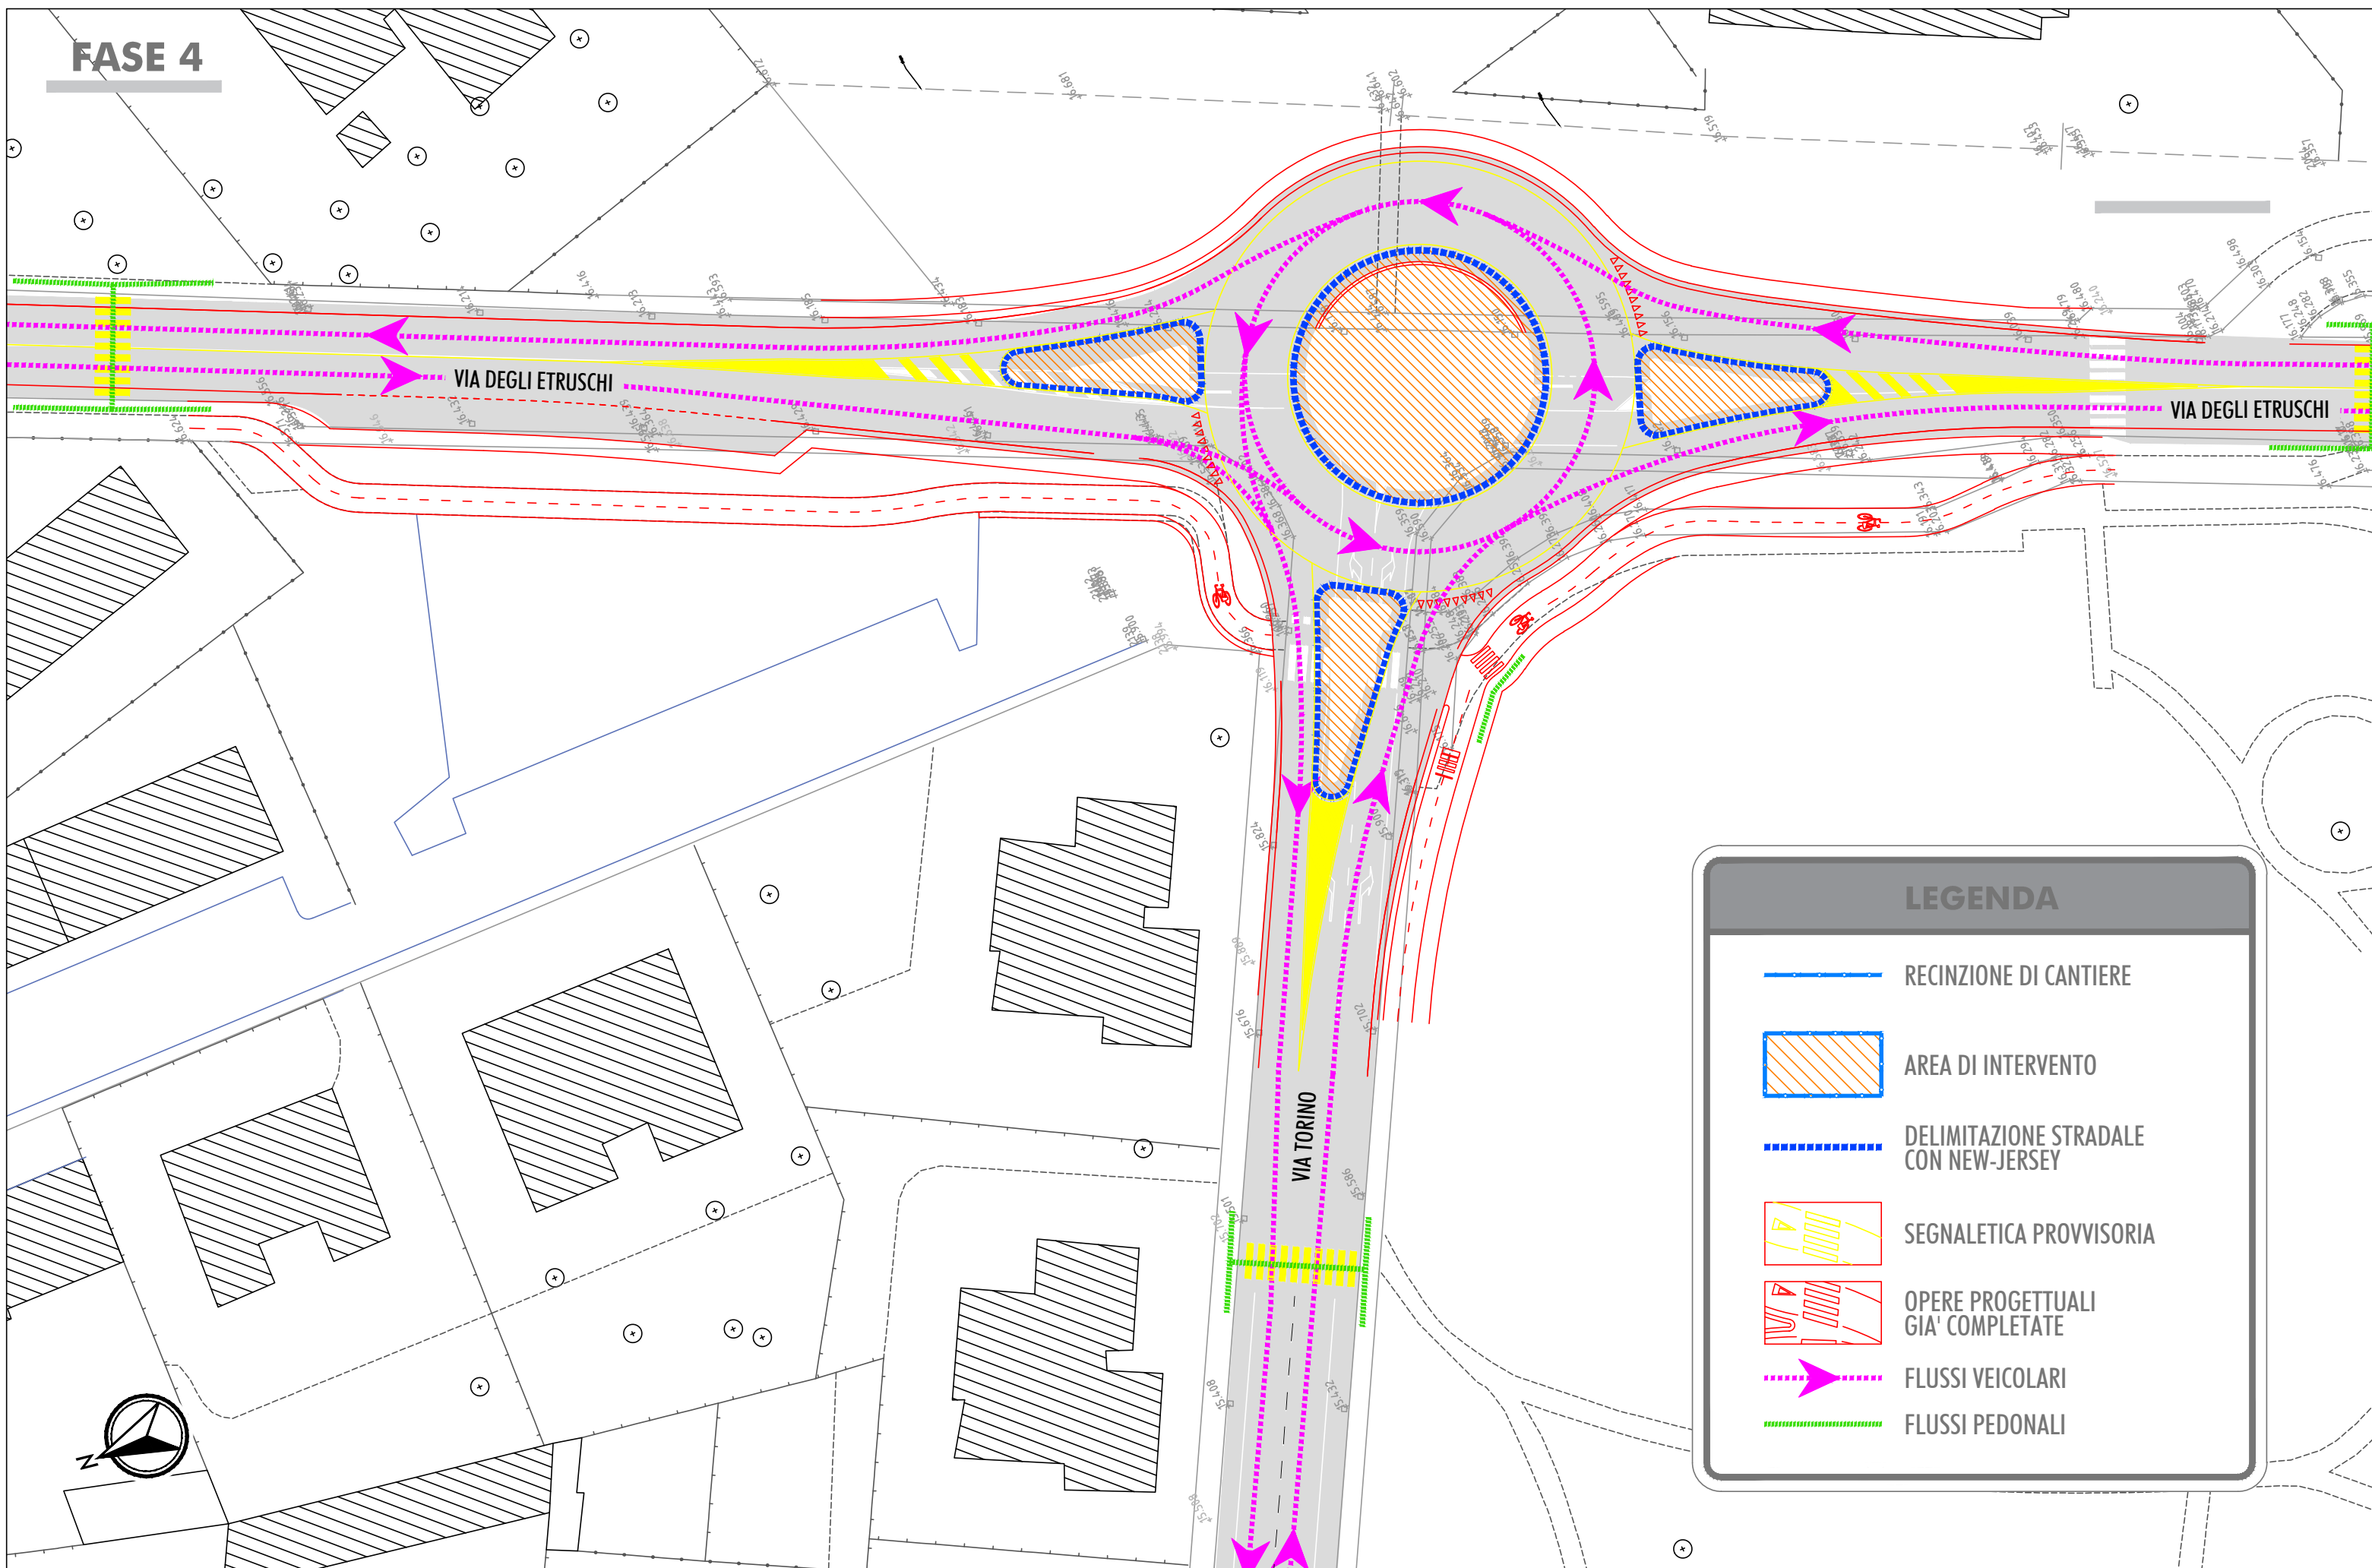
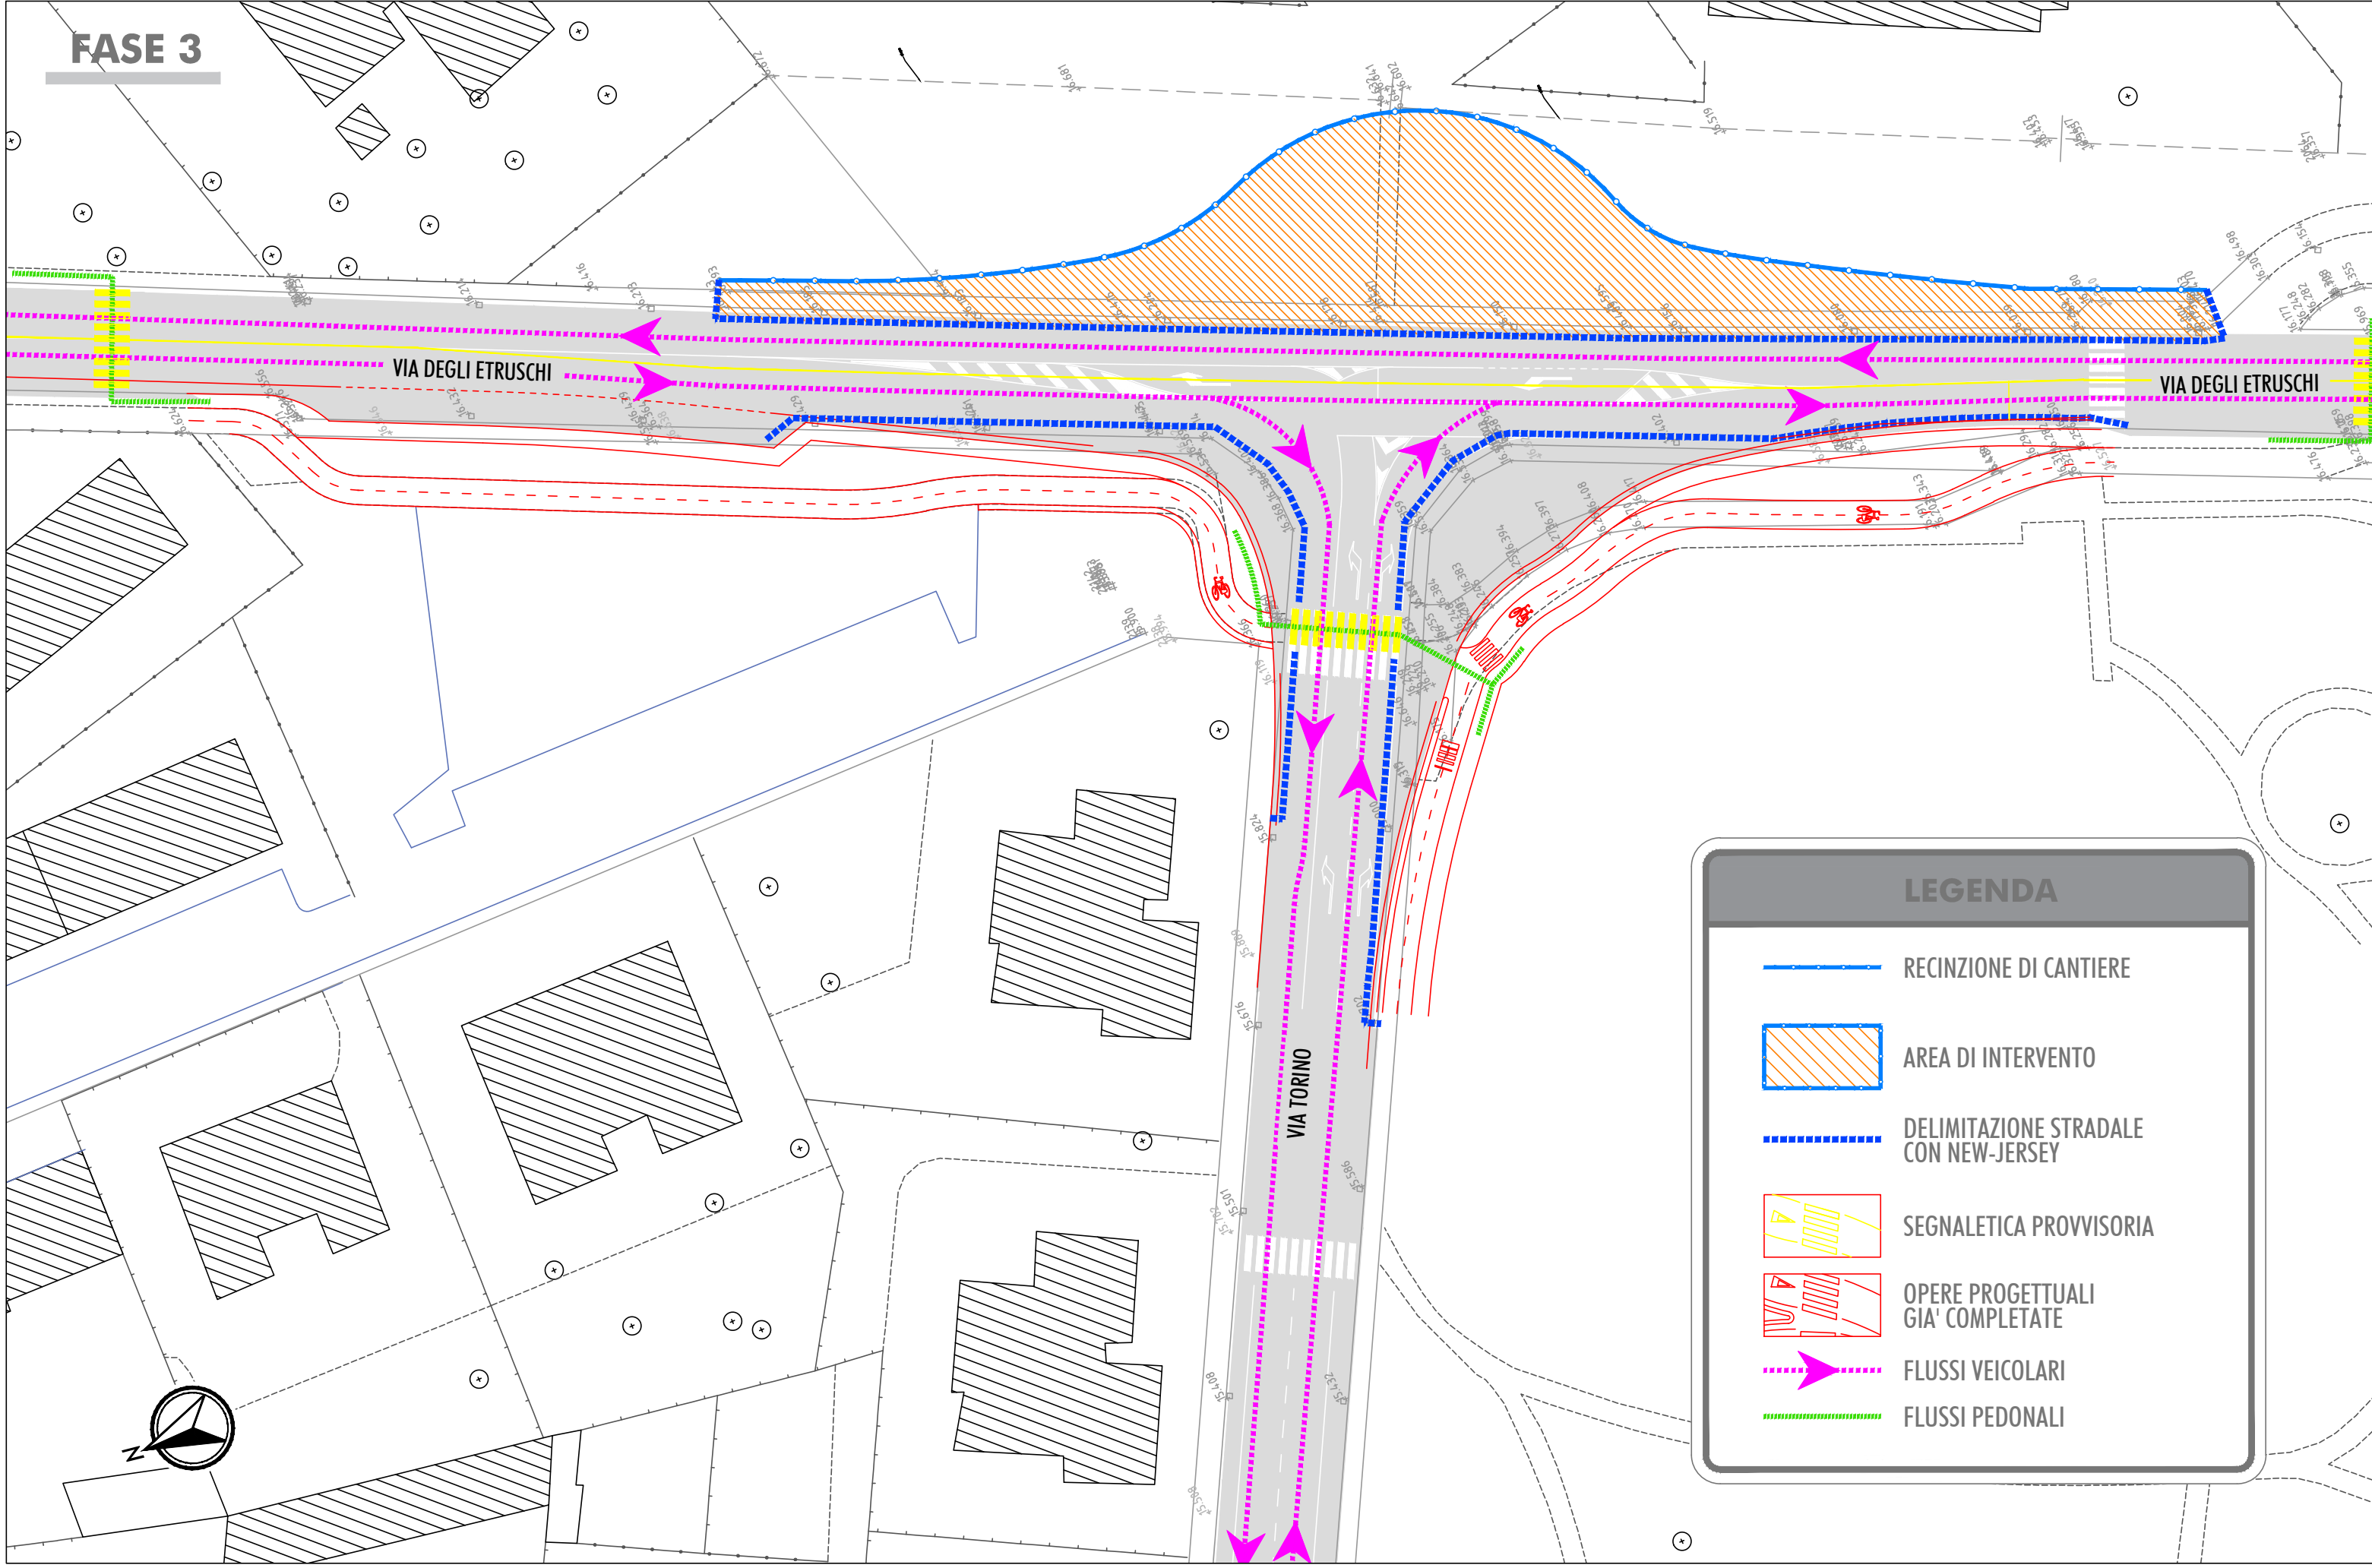
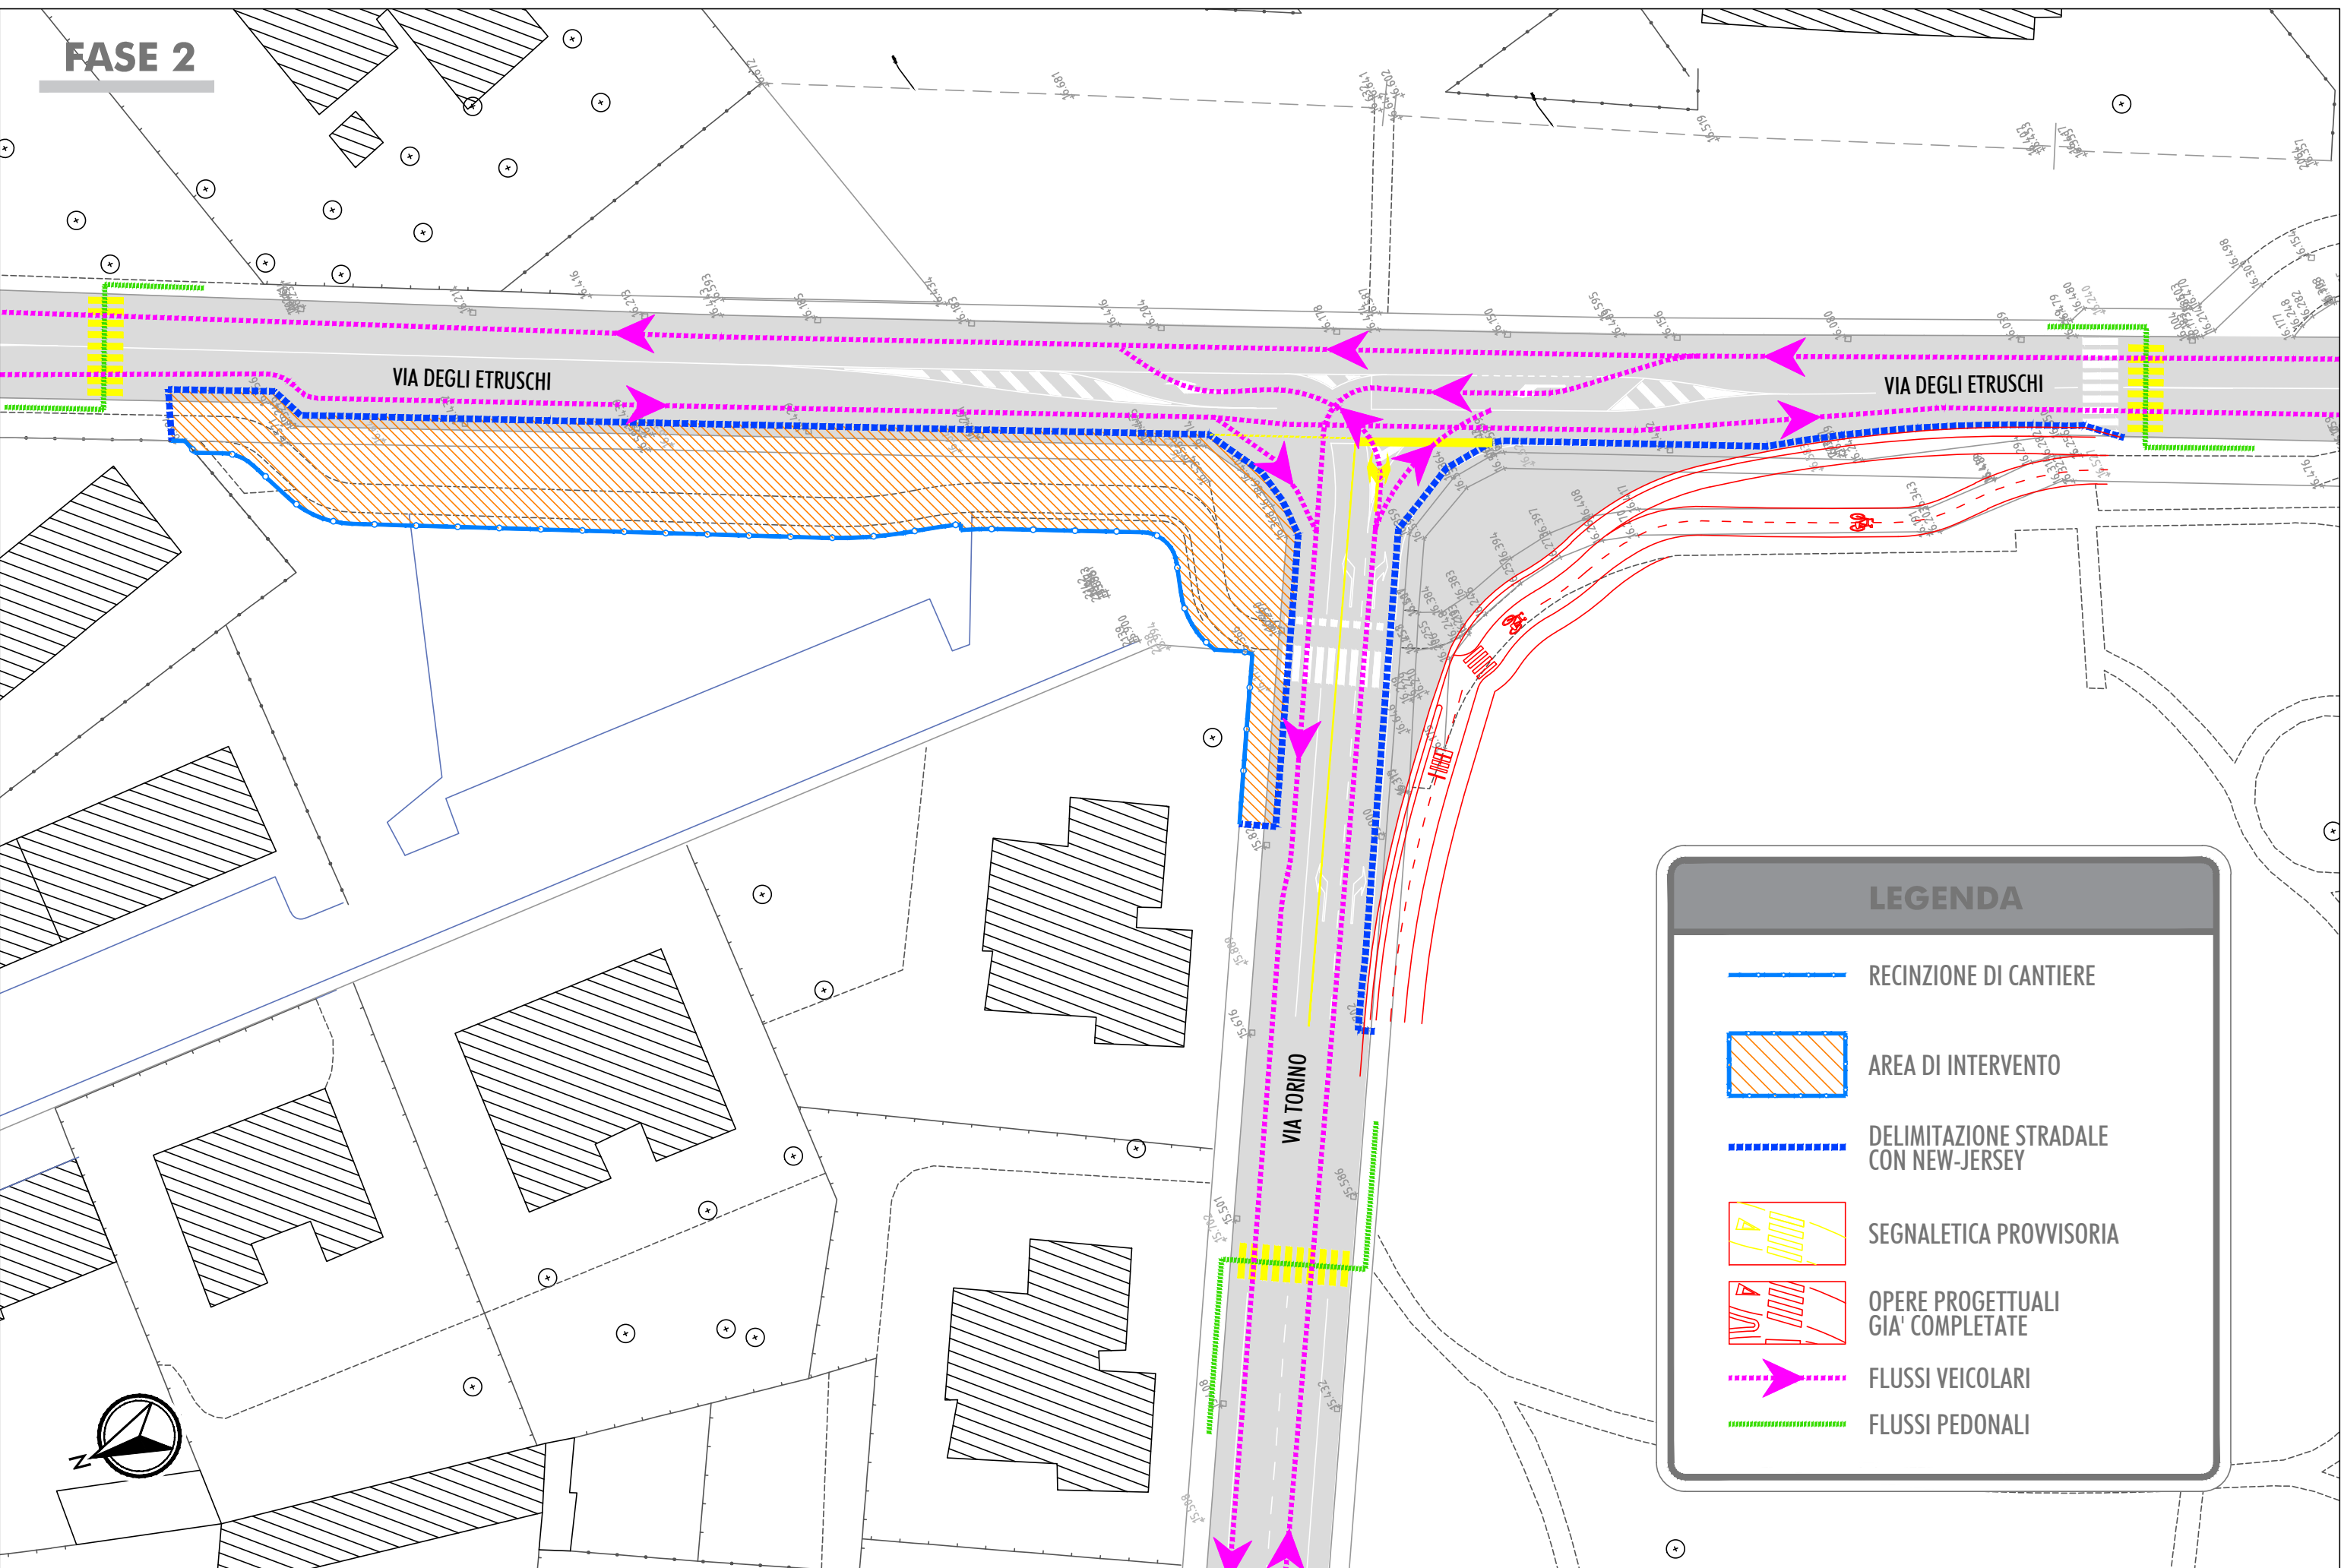
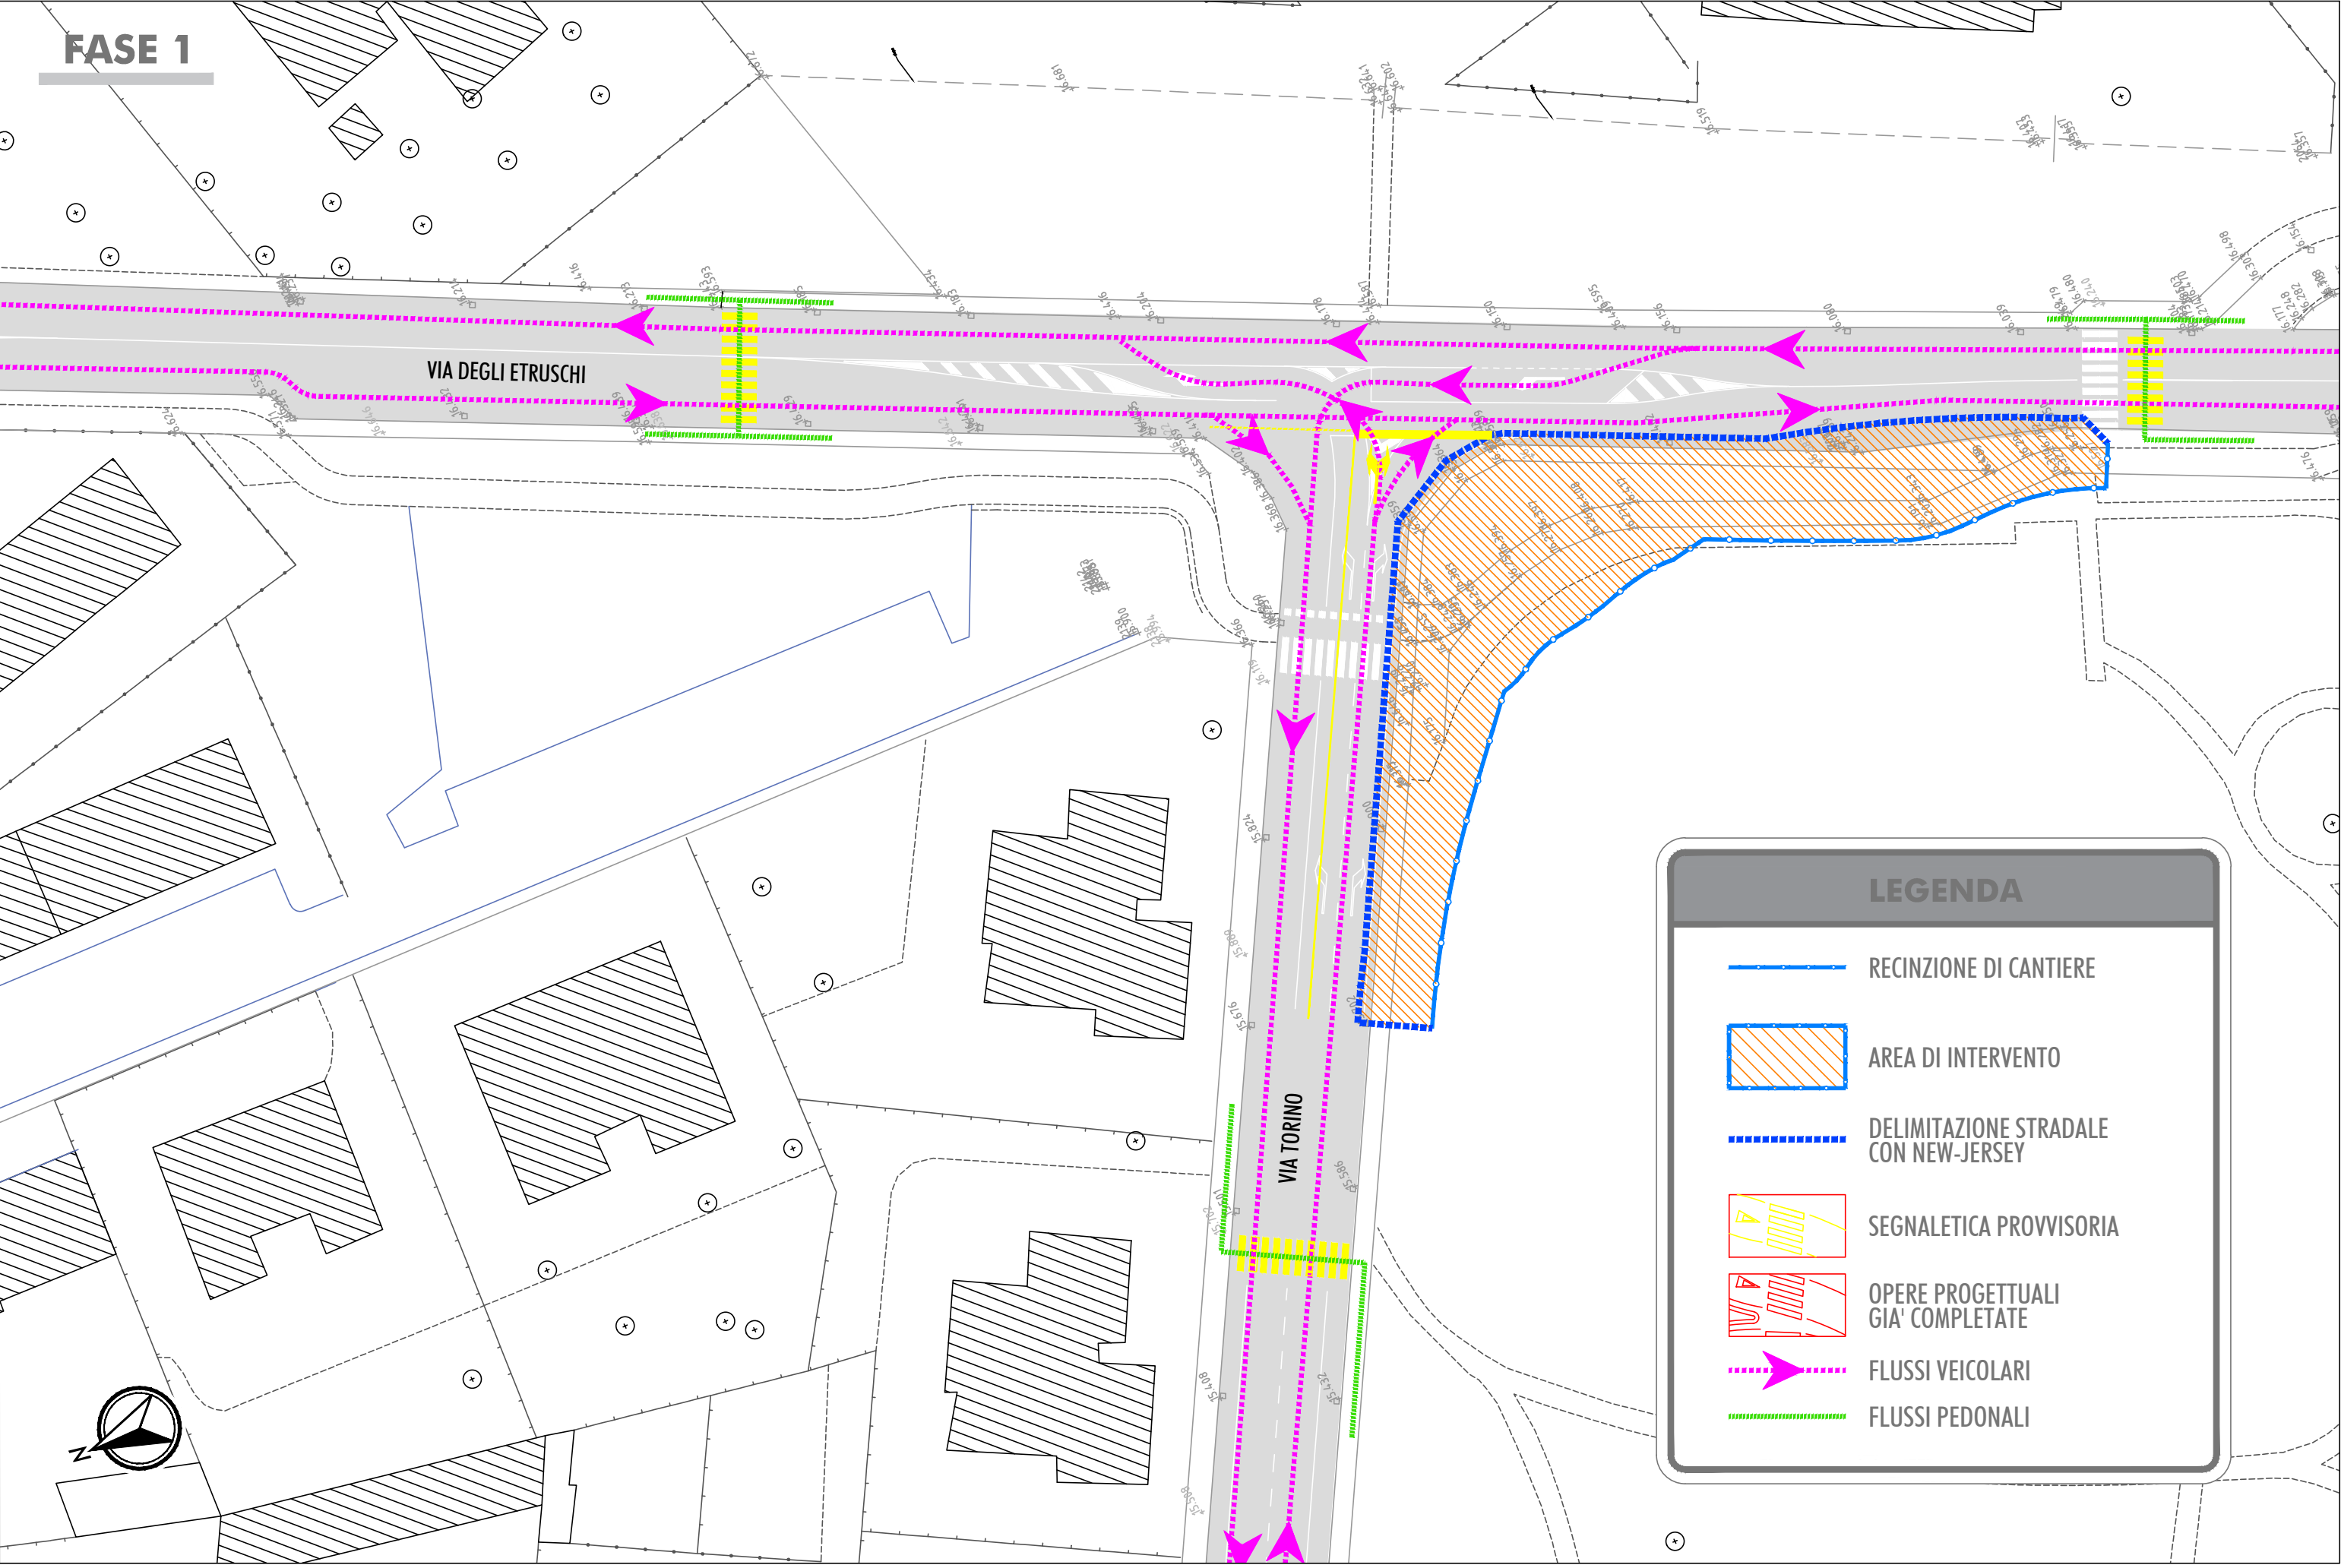
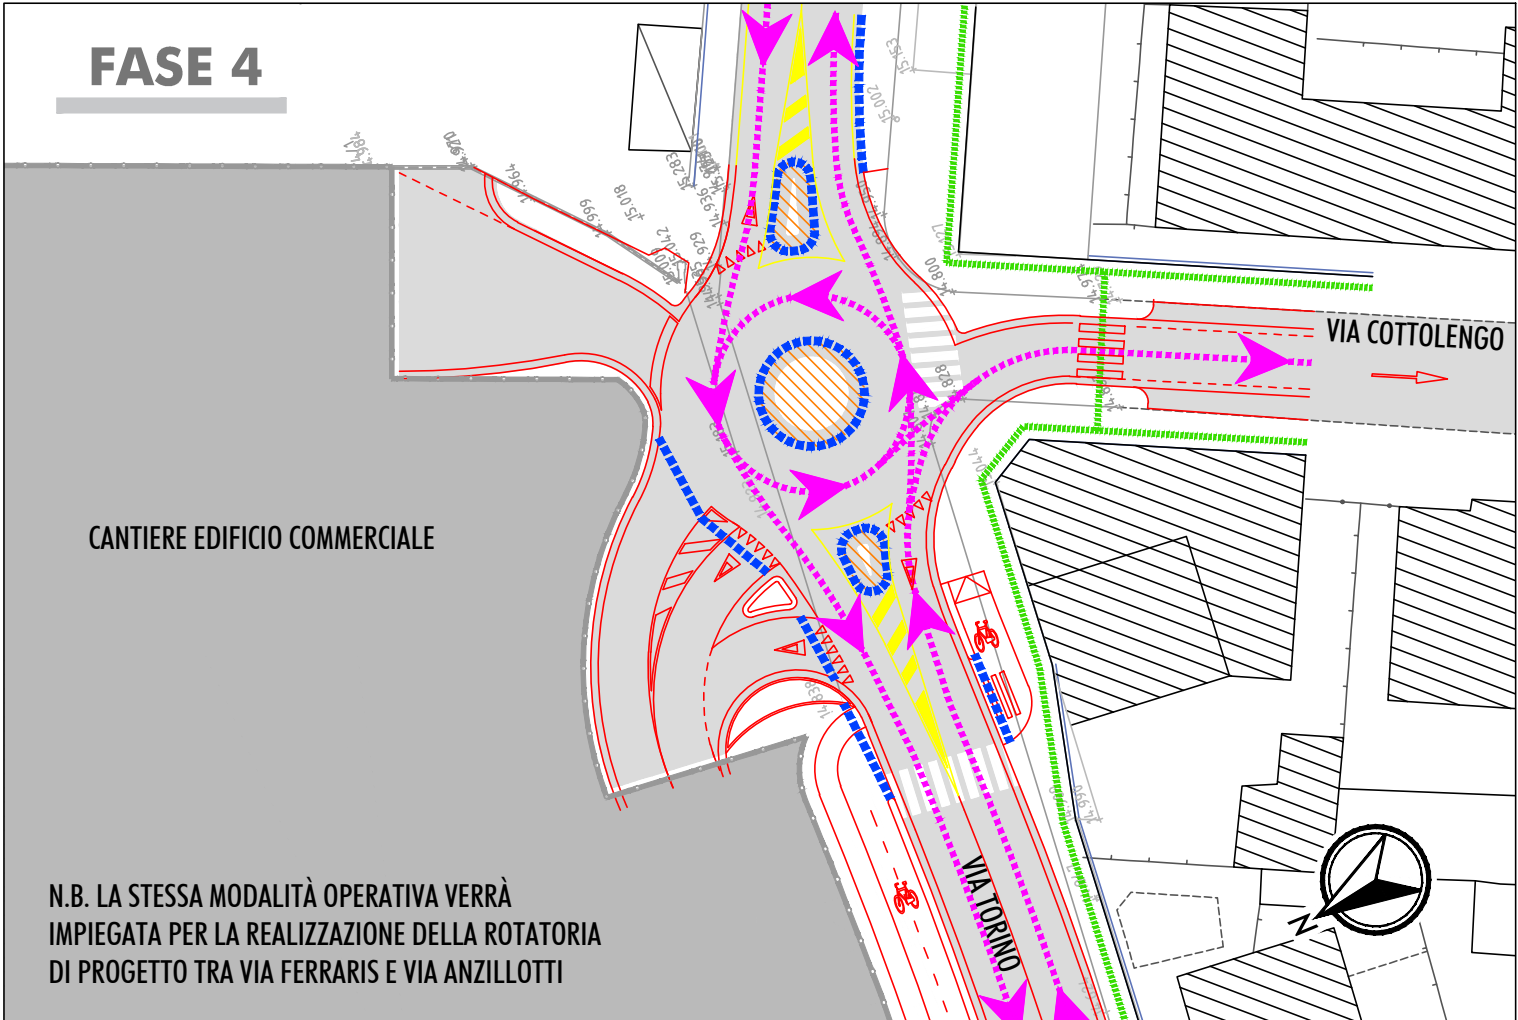
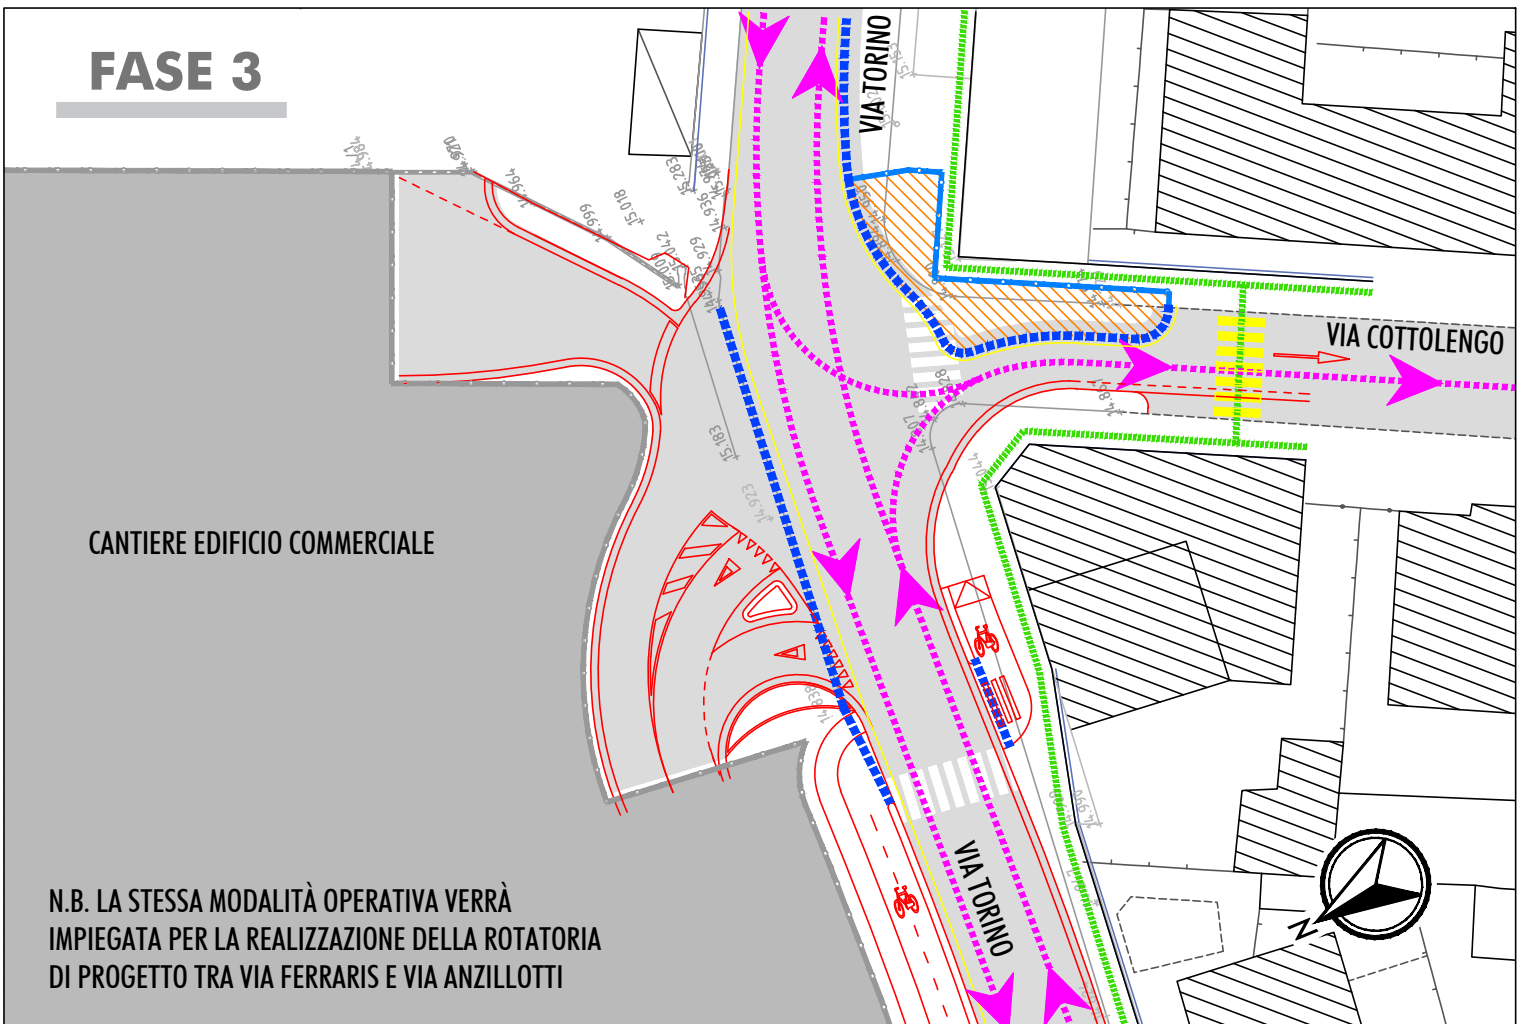



FASI REALIZZATIVE ROTATORIA VIA DEGLI ETRUSCHI - VIA TORINO
SCALA 1:500

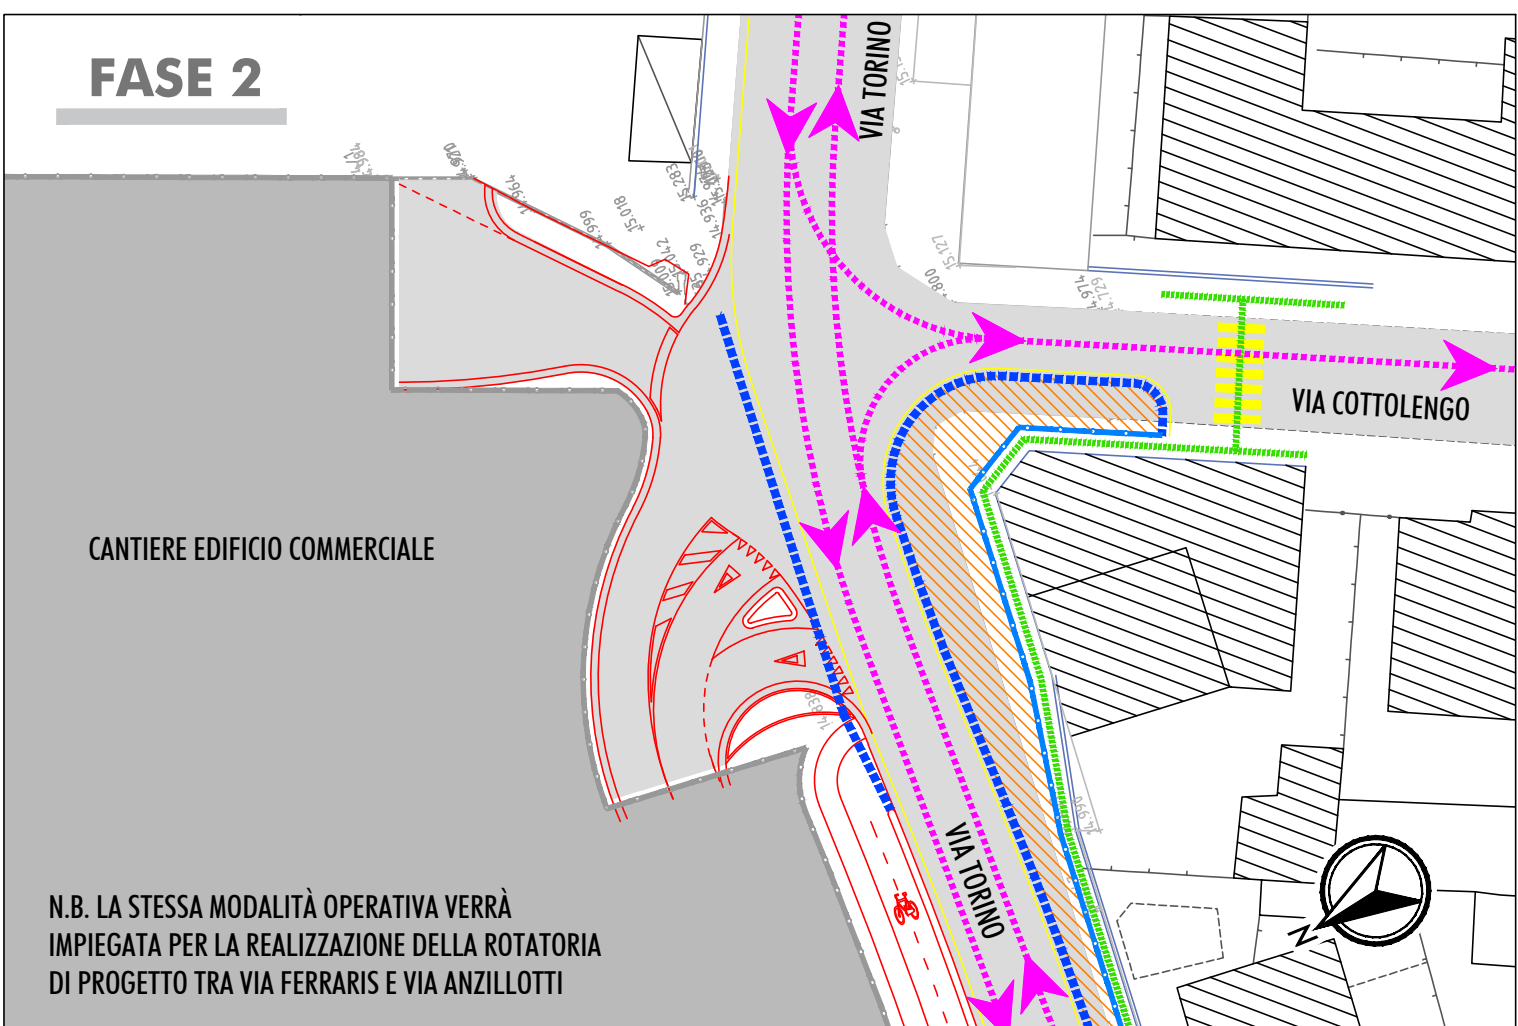

FASI REALIZZATIVE ROTATORIA VIA TORINO - VIA COTTOLENGO
SCALA 1:500

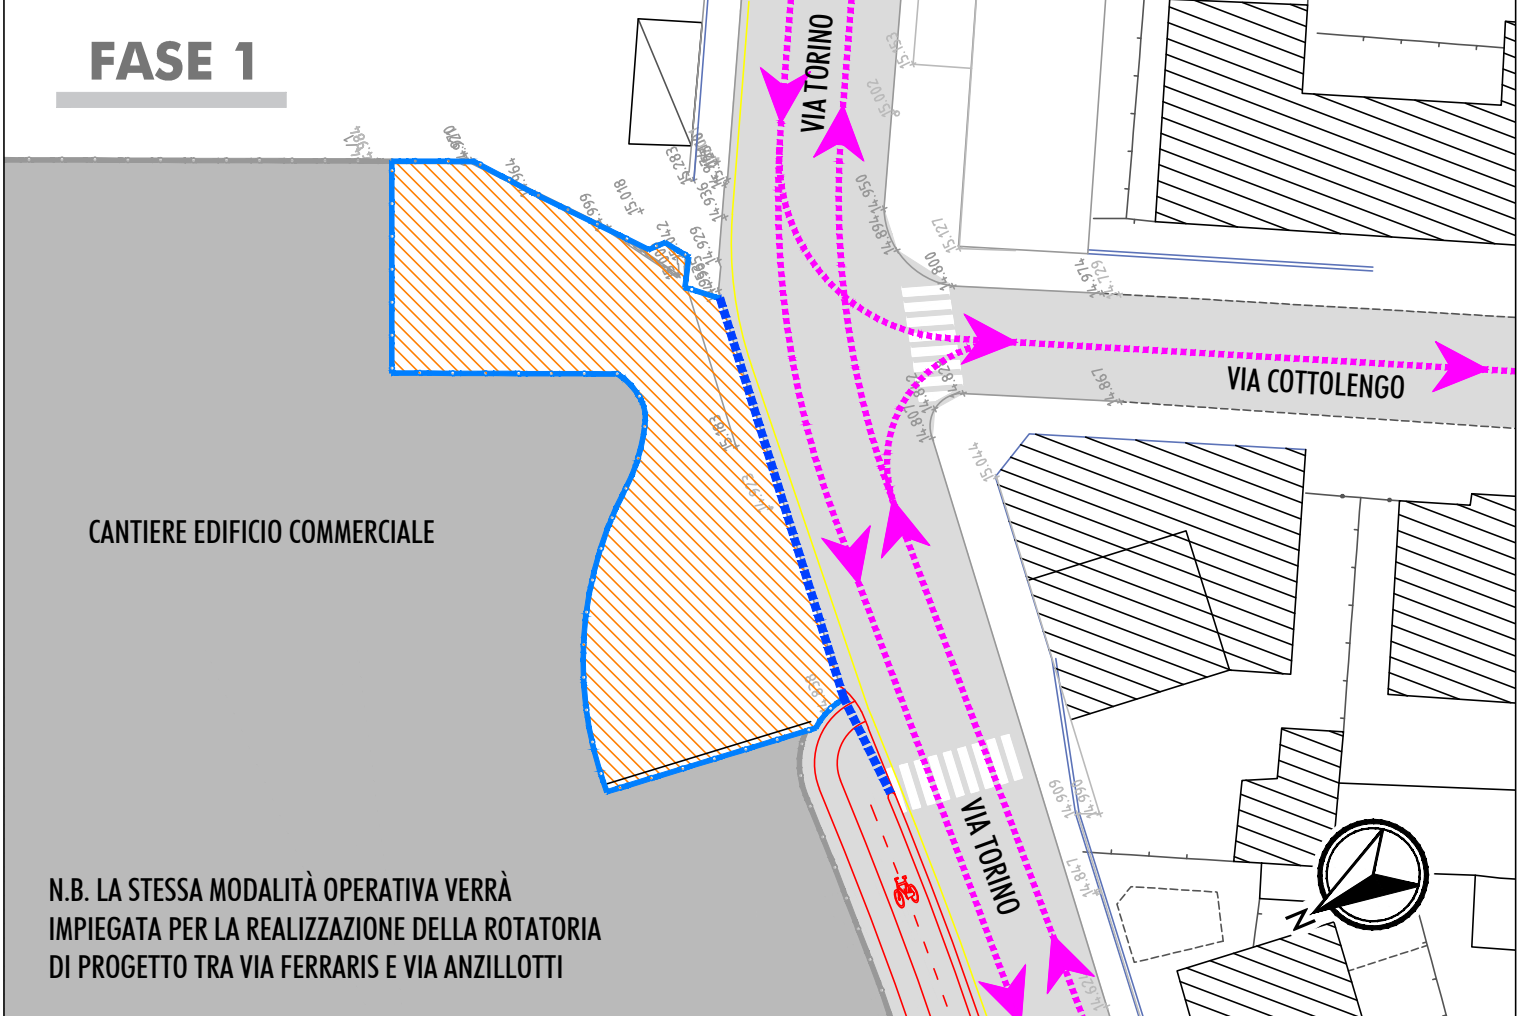

INQUADRAMENTO PLANIMETRICO
SCALA 1:2000

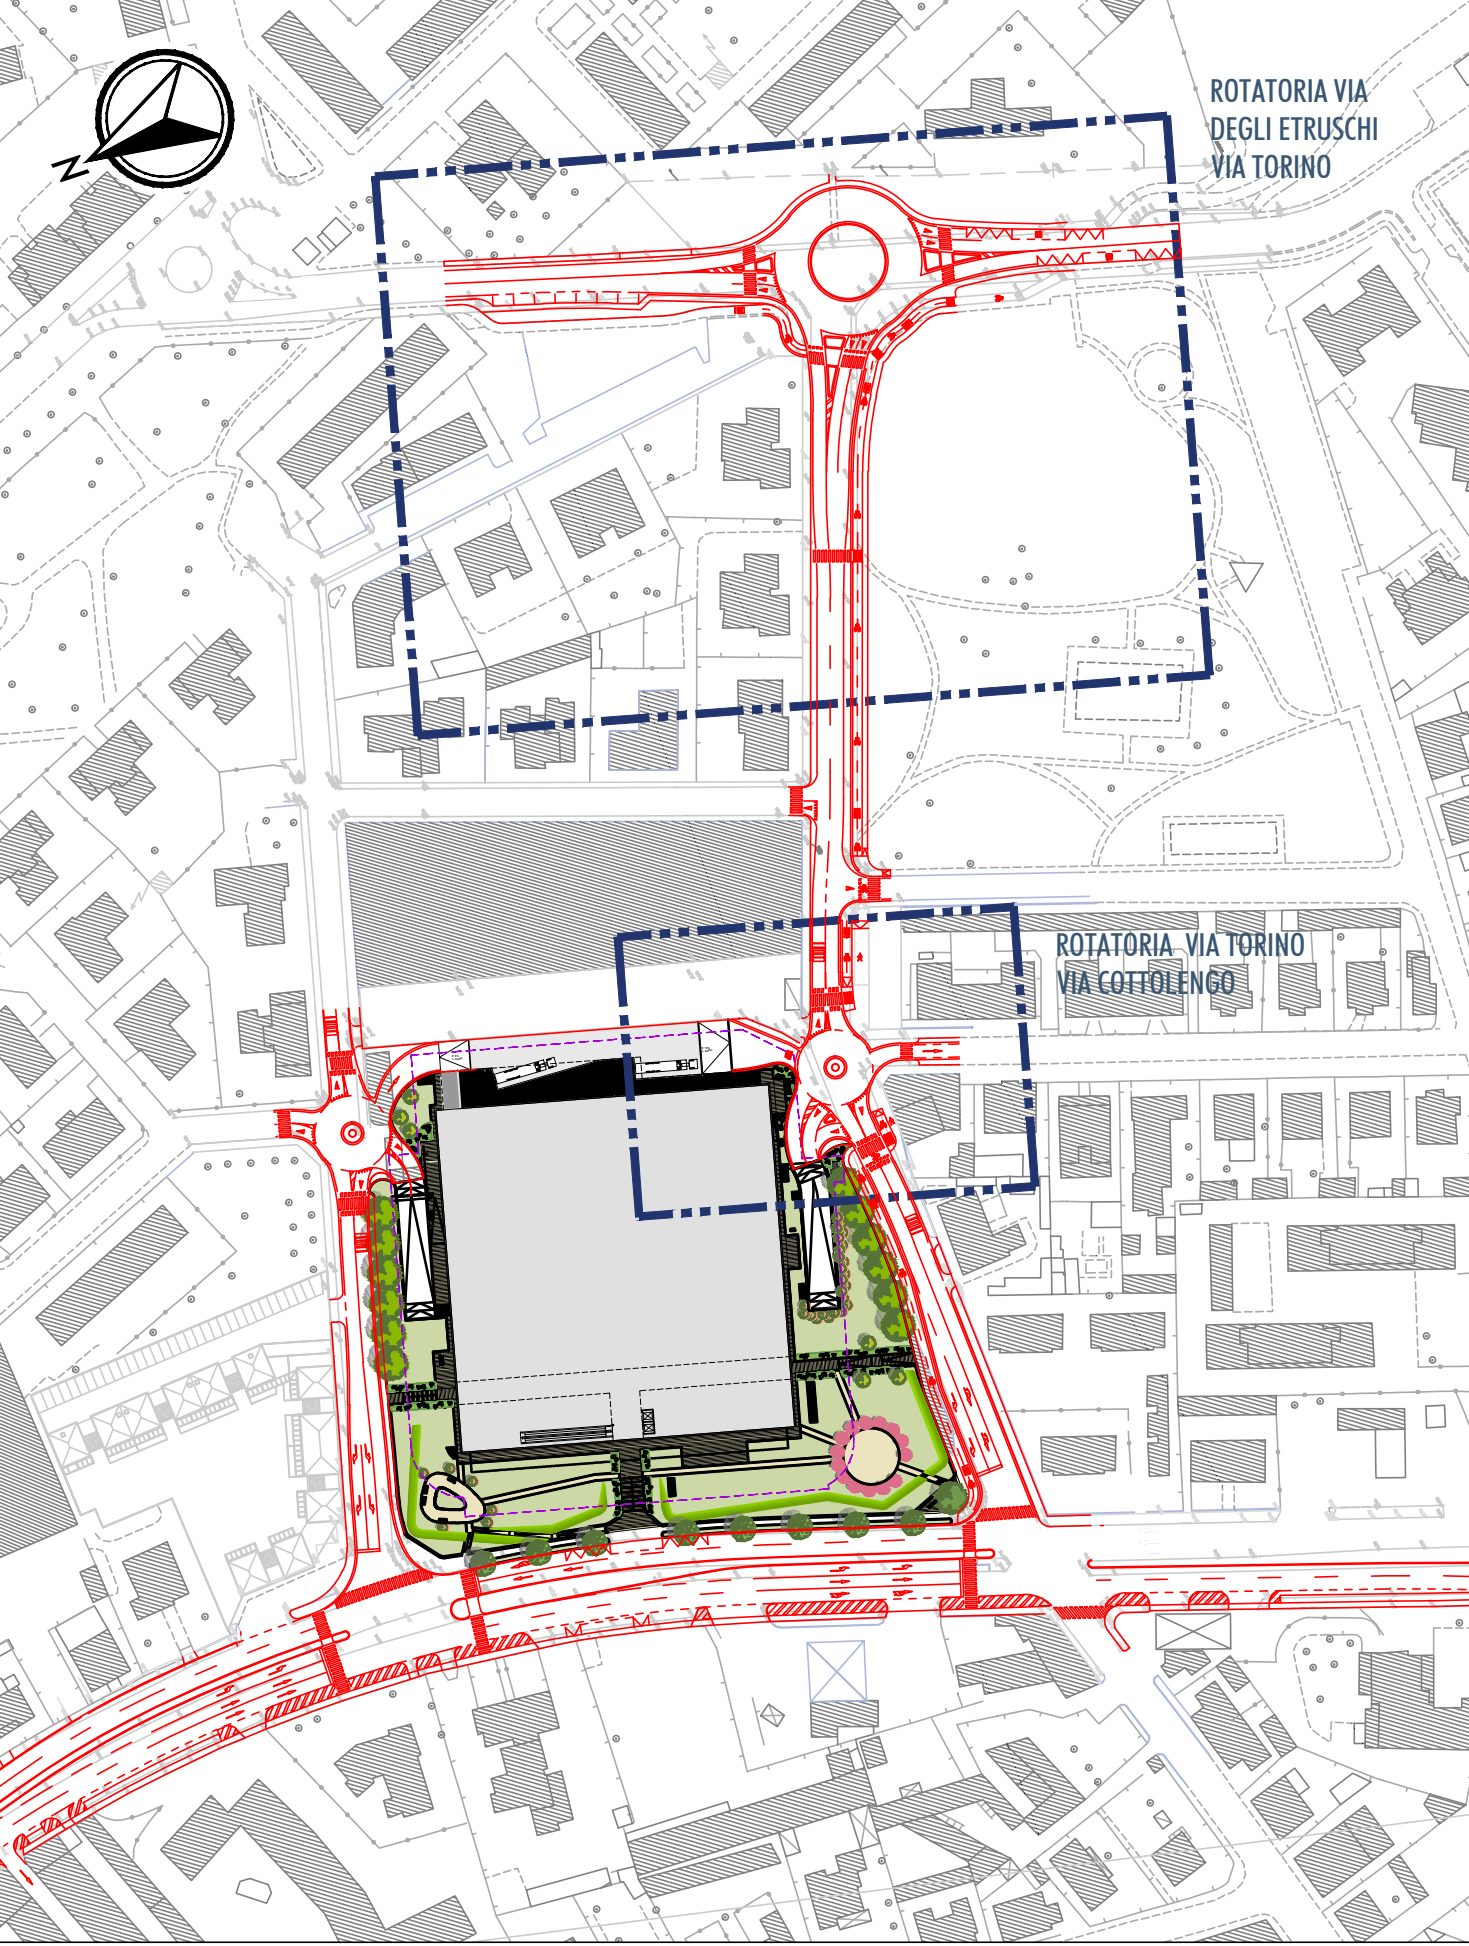

Comune di Livorno
Piano di recupero di iniziativa privata per la riqualificazione dell'area Ex Fiat posta in viale Petrarca
EDIFICIO COMMERCIALE

Proponente:
ESSELUNGA S.p.A.
Via Torino, 3 - 50019 Santa Fiorentina (FI)

STUDIO PRELIMINARE AMBIENTALE
(ai sensi dell'art. 48 della L.R. 12 febbraio 2010, n.10 e ss.mm. e ii, e dell'art. 19 del D.Lgs. 152/2006 e ss.mm. e ii.)

COORDINAMENTO GENERALE:
ING. ROBERTO CANESSA
CEC srl
Via Galilei, 6 - 57121 Livorno

REDAZIONE:
ARCH. SERGIO BECCARELLI
POLICREO
Poliviro Società di progettazione srl
Via Bardi, 14/a - 40123 Parma

PRODOTTORE E REDATTORE:
PROF. ING. STEFANO PAGLIARA
Via Bonifazi, 14 - 56122 Pisa

GEOLOGIA E GEOTECNICA:
DOTT. GEOL. MARCO PALAZZETTI
E.GEA - Studio di Geologia Tecnica
Via del Poggetto, 429/a - 50100 Lucca

STUDIO AGRONOMICO:
DOTT. AGR. NICOLA CHIARINI
Via del Palazzo, 30 - 50047 Serravalle (LO)

PROGETTAZIONE EDIFICIO COMMERCIALE:
PROGETTAZIONE ARCHITETTONICA
ARCH. FABIO NONIS
studiononis
Via E. Sclavo, 12 - 20143 Milano

PROGETTAZIONE STRUTTURALE:
ING. MARCO PASSALEVA
Passaleva Associati - Architetti ed Ingegneri
Via di Montebello, 1/b - 50135 Firenze

ACUSTICA AMBIENTALE:
ING. GIOVANNI BRIANTI
Ing. Giovanni Brianti
Via di Montebello, 1/b - 50135 Firenze

INGEGNERIA MECCANICA ED ANTICRACKING:
STUDIO D'INGEGNERIA FASSETTI
Via delle Canale, 102 - 50129 Firenze

INGEGNERIA ELETTRICA E SPECIALI:
STUDIO ING. GIAMPERO MANCINI ED ASSOCIATI
Via Anichini, 161 - 50134 Firenze

ACUSTICA OPERE ARCHITETTONICHE:
ING. MATTEO RAFFAELLI
Via dei Tatti, 20 - 50018 Sesto San Giovanni (FI)

Elaborato:
PLANIMETRIA CON INDICAZIONE DELLE FASI DI DEVIAZIONE DEL TRAFFICO ESISTENTE (1/2)

Scala
1:500

Gennaio 2018
Data

SPA-01.05.04