


PLANIMETRIA DI RAFFRONTO


SCALA 1:500

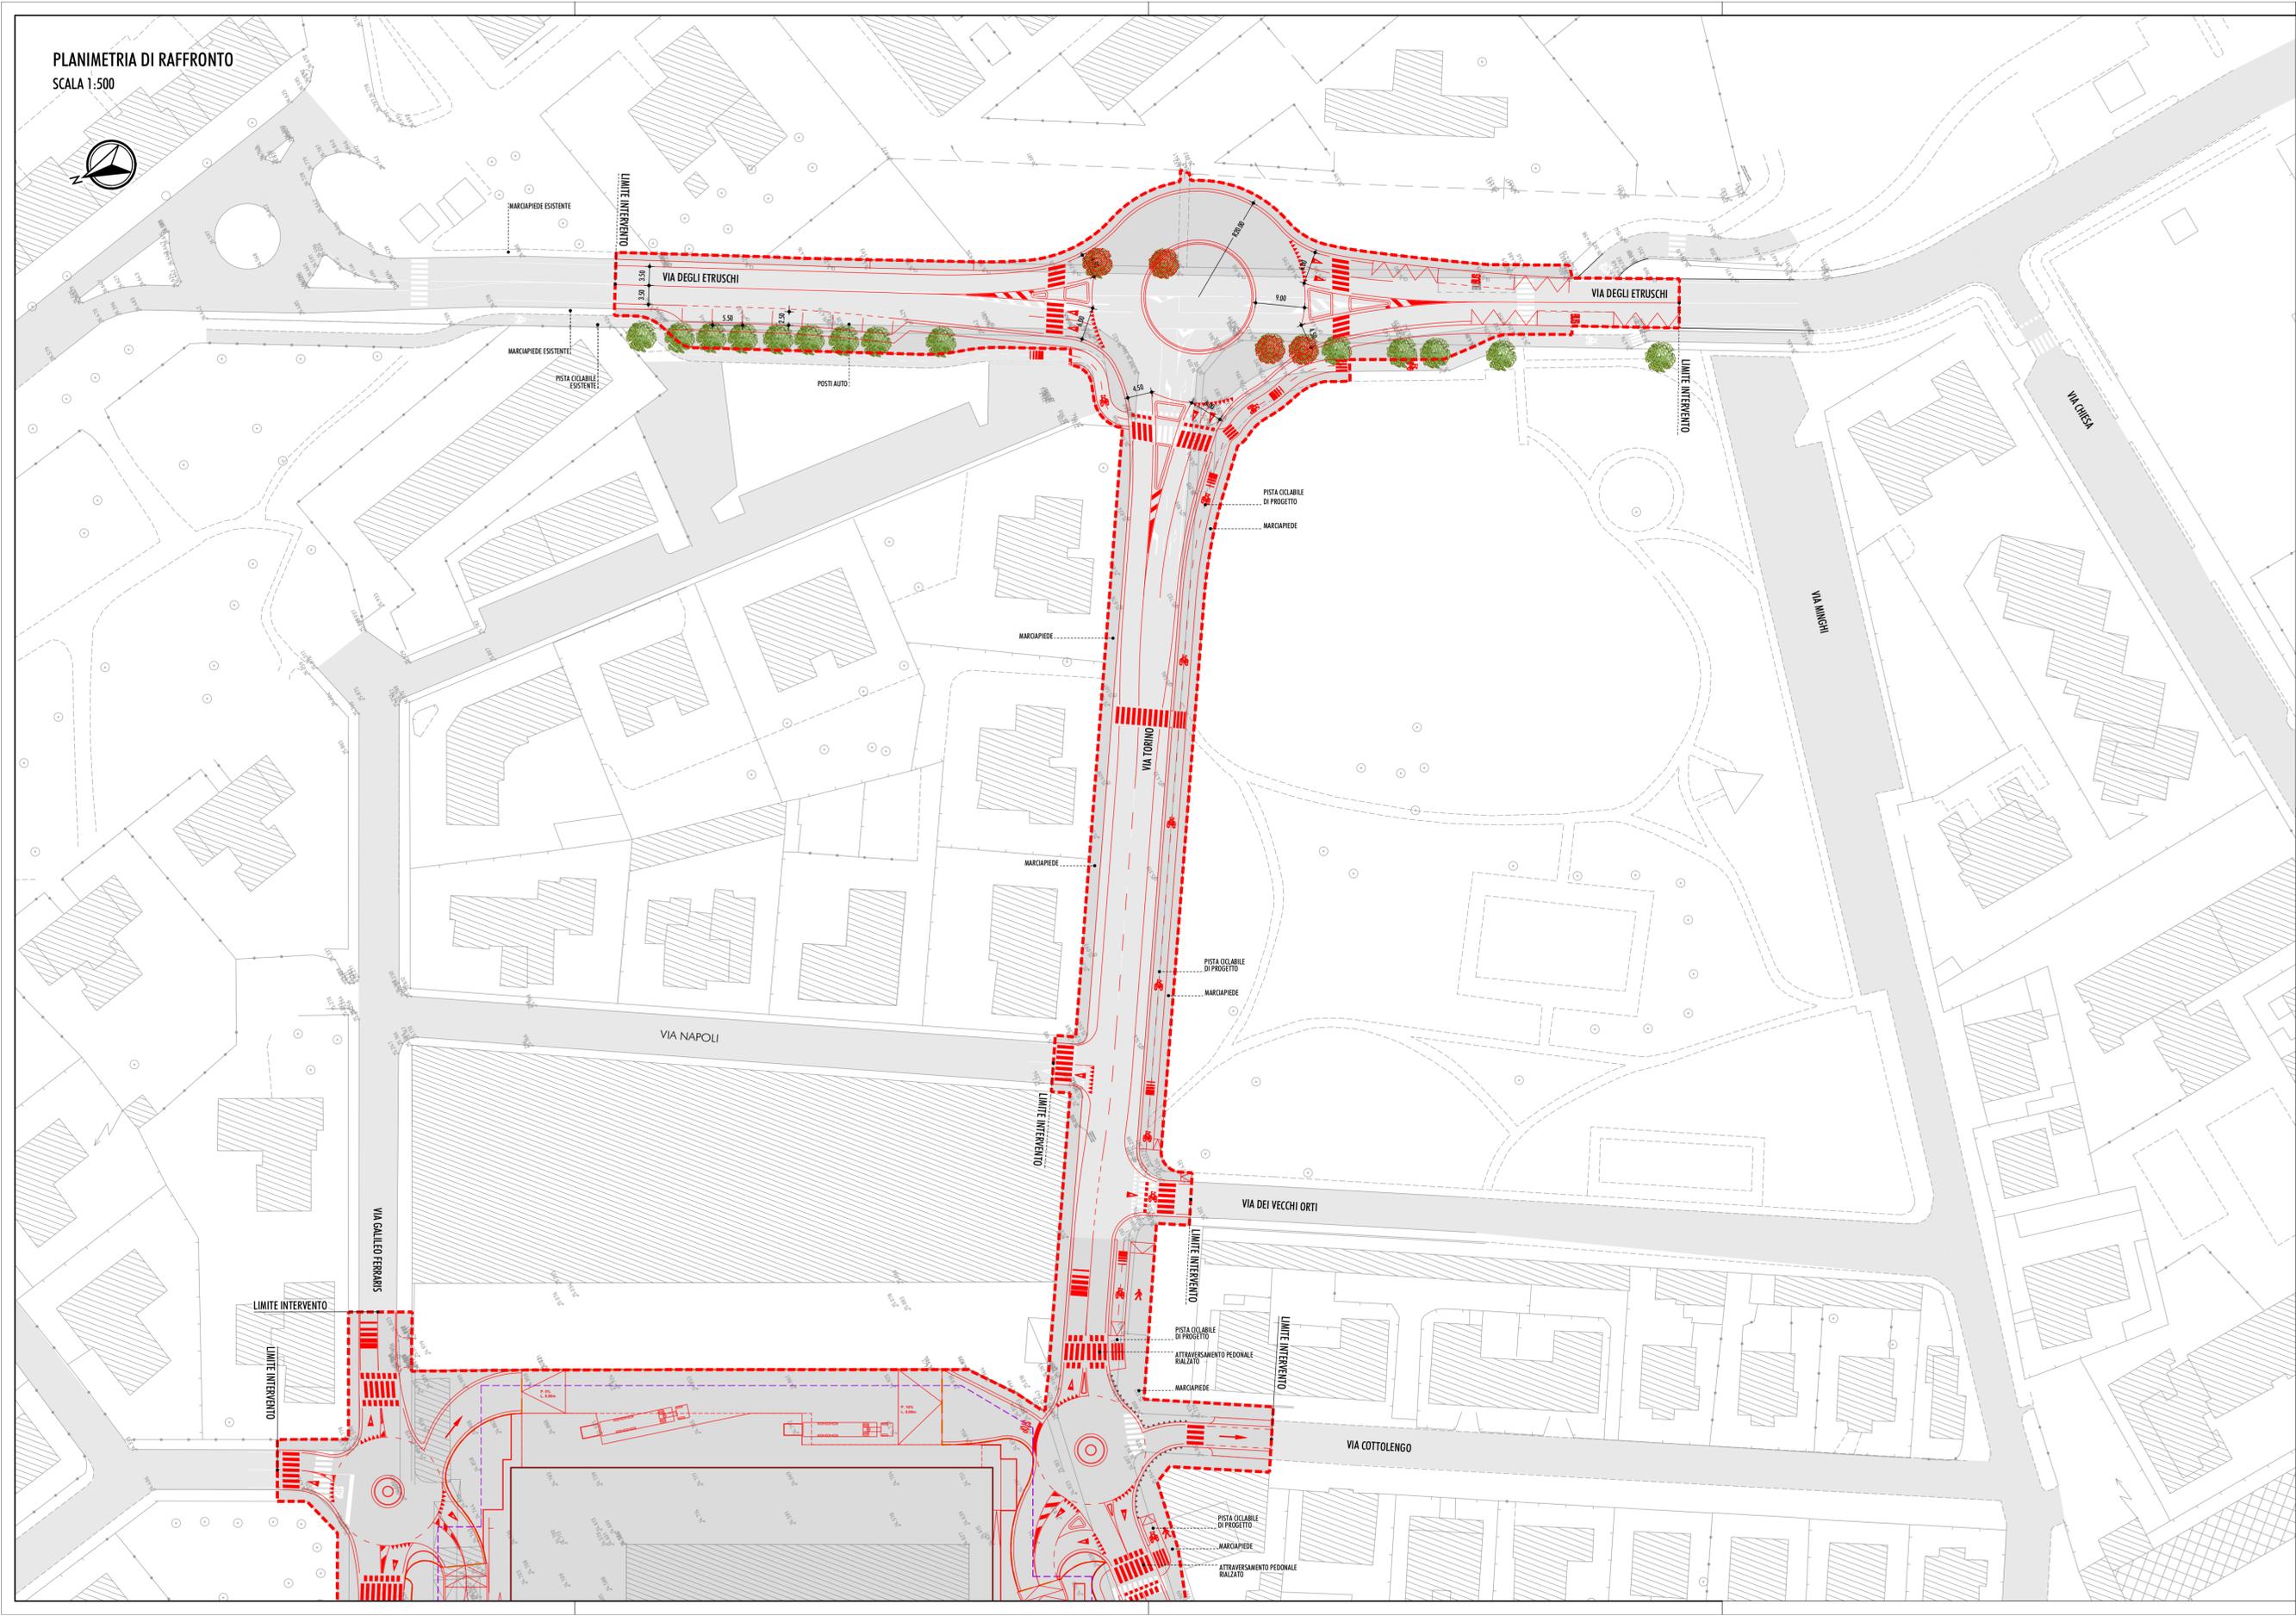

LEGENDA:

-  OPERE DI URBANIZZAZIONE AFFERENTI AL PIANO DI RECUPERO APPROVATO
-  INTERVENTO DI PROGETTO
-  ALBERATURE ESISTENTI
-  ALBERATURE ESISTENTI INTERESSATE DAI LAVORI (ABBATTIMENTI - TRAPIANTI)
-  INTERVENTI PRIVATI AFFERENTI AL PIANO DI RECUPERO APPROVATO
-  SAGOMA PIANO INTERRATO

QUADRO DI RIFERIMENTO

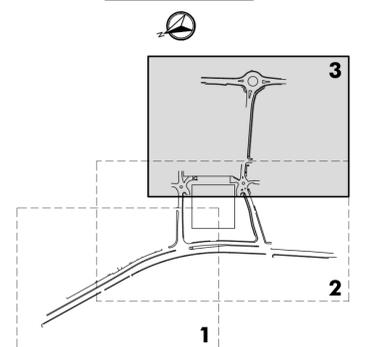

Comune di Livorno  
Piano di recupero di iniziativa privata per la riqualificazione dell'area Ex Fiat posta in viale Petrarca  
EDIFICIO COMMERCIALE

Proponente:  
**ESSELUNGA S.p.a.**  
Via Tevere, 3 - 50019 Sesto Fiorentino (FI)

**STUDIO PRELIMINARE AMBIENTALE**  
(ai sensi dell'art. 48 della L.R. 12 febbraio 2010, n.10 e ss. mm. e ll. e dell'art. 19 del D.Lgs. 152/2006 e ss. mm. e ll.)

- COORDINAMENTO GENERALE:**  
ING. ROBERTO CANESSA  
  
Via Giotto Ciardi, 8 - 57121 Livorno
- REDAZIONE:**  
ARCH. SERGIO BECCARELLI  
  
Policreo Società di progettazione srl  
Via Bardi, 14/a - 43123 Parma
- IDROLOGIA E IDRAULICA:**  
PROF. ING. STEFANO PAGLIARA  
Via Borsellino, 14 - 56122 Pisa
- IDROLOGIA E GEOTECNICA:**  
DOTT. GEOL. MARCO PALAZZETTI  
**E.GEA - Studio di Geologia Tecnica**  
Via del Pioggia, 459/L - 55100 Lucca
- STUDIO AGROZONICO:**  
DOTT. AGR. NICOLA CHARINI  
Via del Palazzo, 30 - 55047 Sarovezza (LU)
- CONSULENZA SPECIALISTICA:**  
STUDIO TRASPORTISTICO  
ING. FILIPPO VAIARO  
ACQUILA AMBIENTALE  
ING. GIOVANNI BRIANTI  
Via della Cassina, 102 - 50135 Firenze
- IPERANALISI E SPICOLI:**  
STUDIO ING. GIAMPERO MANCINI ED ASSOCIATI  
Via Anselmi, 161 - 50135 Firenze
- IPERANALISI E SPICOLI:**  
STUDIO D'INGEGNERIA FASCETTI  
Via della Cassina, 102 - 50135 Firenze
- IPERANALISI E SPICOLI:**  
ING. MATTEO RAFFAELLI  
ACQUILA OPERE ARCHITETICHE  
Via dei Turi, 27 - 50018 Scanzonello (PI)

Elaborato:  
**ALLEGATO 1 - OPERE INFRASTRUTTURALI DI PROGETTO**  
PLANIMETRIA DI RAFFRONTO  
TRA LO STATO DI FATTO E IL PROGETTO  
TAV. 3/3  
Tombo  
SPA.ALLI.06.03

1:500  
Scala

GENNAIO 2018  
Data