PLANIMETRIA DI PROGETTO

SCALA 1:500

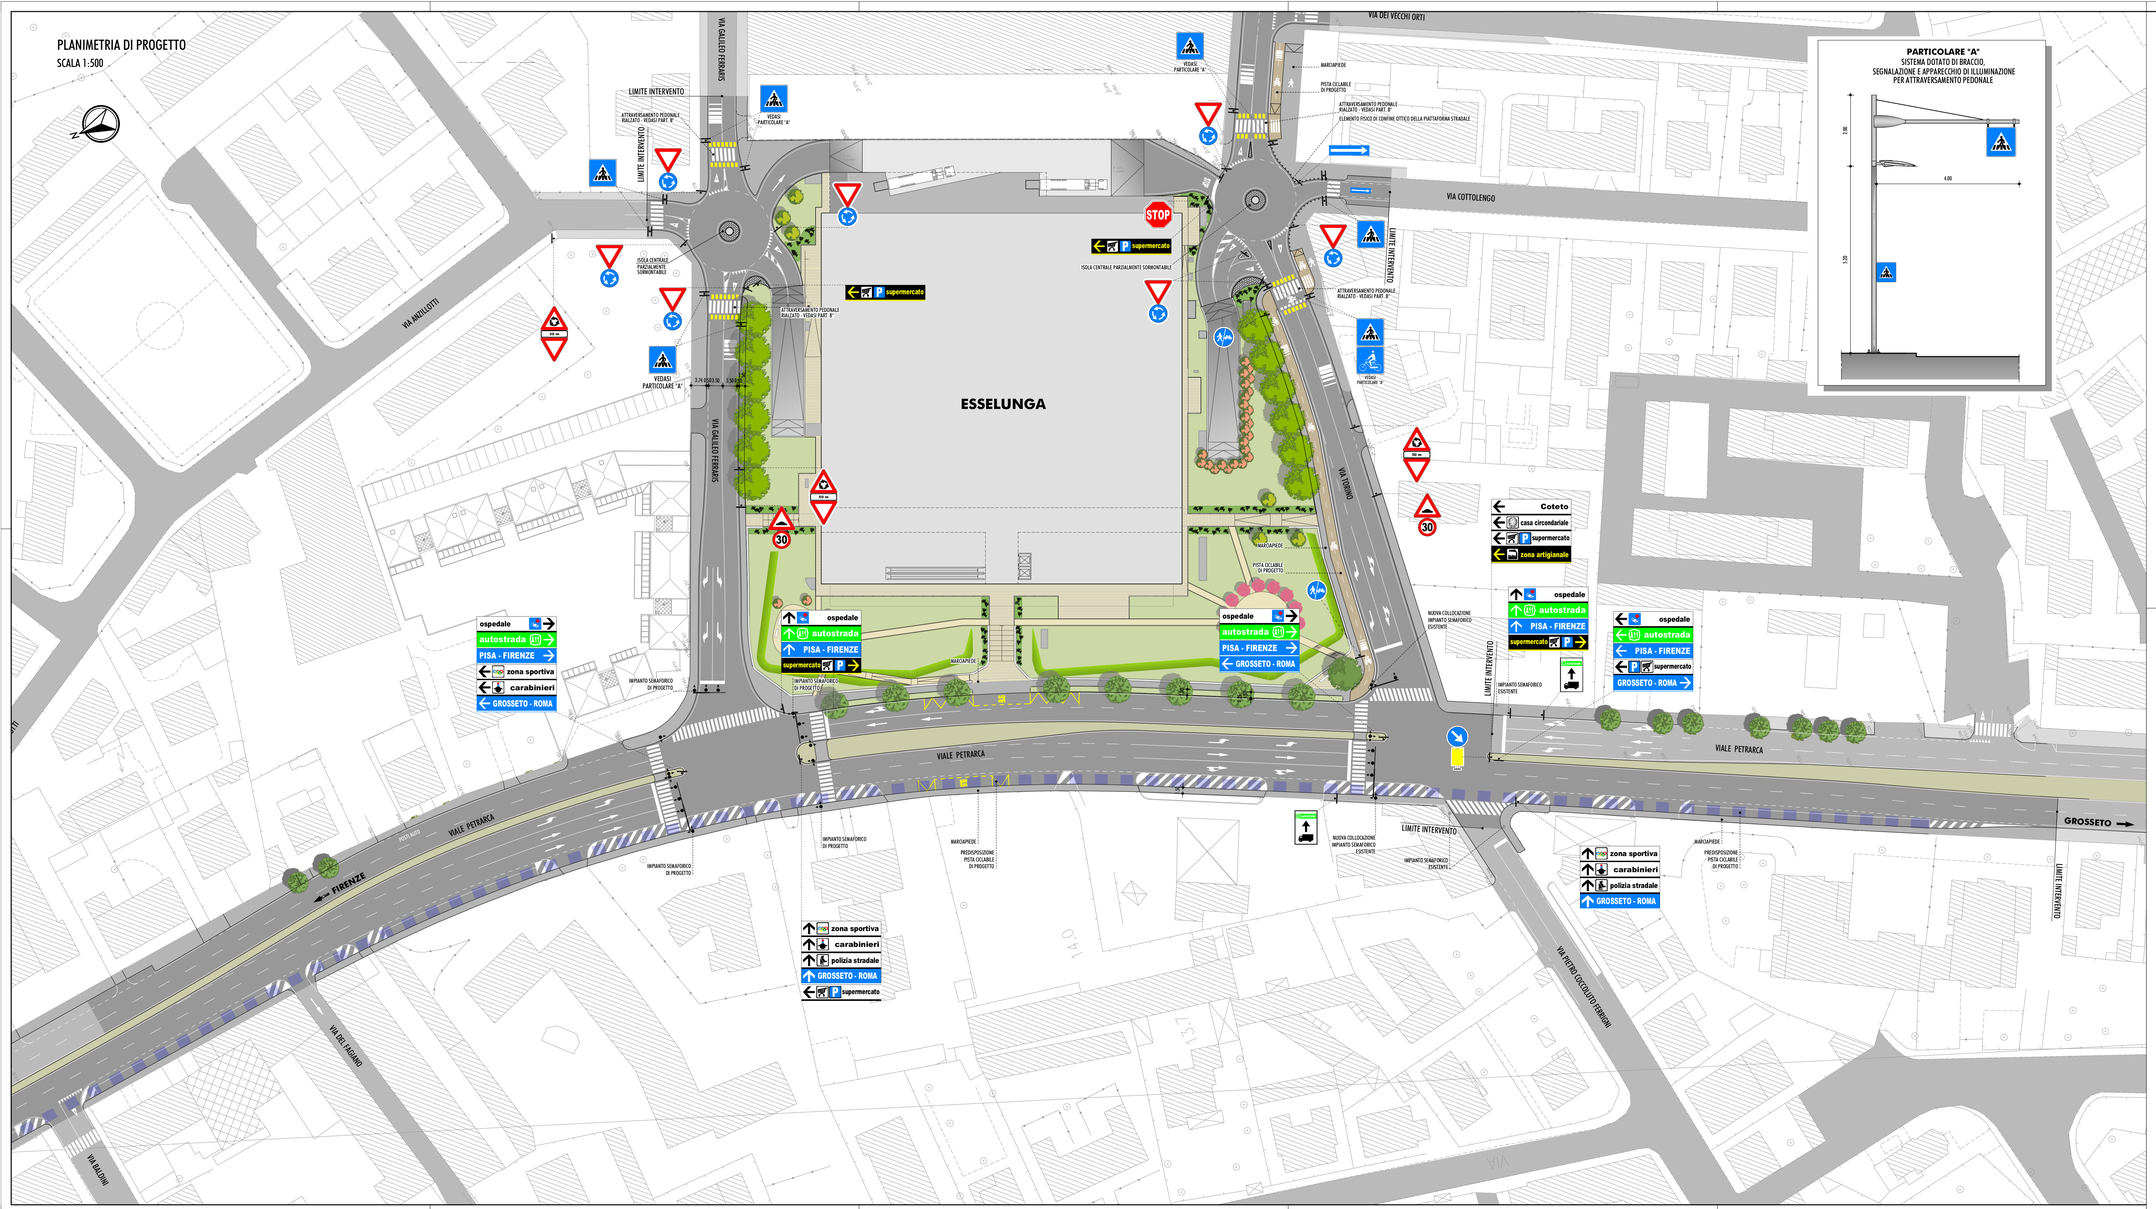

PARTICOLARE "A"
SISTEMA DOTATO DI BRACCIO, SEGNALAZIONE E APPARECCHIO DI ILLUMINAZIONE PER ATTRAVERSAMENTO PEDONALE

PARTICOLARE "B"
ATTRAVERSAMENTI PEDONALI RIALZATI
ILLUMINAZIONE CON LED

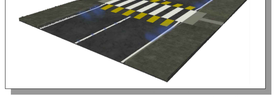

QUADRO DI RIFERIMENTO

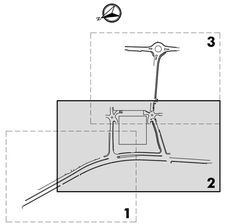

Comune di Livorno

Piano di recupero di iniziativa privata per la riqualificazione dell'area Ex Fiat posta in viale Petrarca

EDIFICIO COMMERCIALE

Proponente:
ESSELUNGA S.p.a.
Via Teverio, 3 - 50019 Sesto Fiorentino (FI)

STUDIO PRELIMINARE AMBIENTALE

(ai sensi dell'art. 48 della LR. 12 febbraio 2010, n.10 e ss. mm. e ii. e dell'art. 19 del D.Lgs. 152/2006 e ss. mm. e ii.)

COORDINAMENTO GENERALE:
ING. ROBERTO CANESSA
CEC srl
Via Giotto Ciardi, 8 - 57121 Livorno

DIRETTORE DEL PROGETTO:
ARCH. SERGIO BECCARELLI
Policreo Società di progettazione srl
Via Bandi, 14/a - 43123 Parma

PROGETTAZIONE EDIFICIO COMMERCIALE:
PROGETTAZIONE ARCHITETTONICA
ARCH. FABIO NONIS
studiononis
Via E. Schivenoglia, 12 - 20143 Milano

PROGETTAZIONE STRUTTURALE
ING. MARCO PASSALEVA
Passalevaassociati - Architetti ed Ingegneri
Via di Montelbano, 1/b - 50135 Firenze

IMPIANTI MECCANICI ED ANTINCENDIO
STUDIO D'INGEGNERIA FAUCETTI
Via delle Carraia, 102 – 50139 Firenze

IMPIANTI ELETTRICI E SPECIALI
STUDIO ING. GIAMPIERO MANCINI ED ASSOCIATI
Via Andrea, 16/1 – 50138 Firenze

ERPOLOGIA E IDRAULICA:
PROF. ING. STEFANO PAGIARA
Via Bonaiffino, 14 - 56122 Pisa

GEOLOGIA E GEOTECNICA:
DOTT. GEOL. MARCO PALAZZETTI
E.GEA - Studio di Geologia Tecnica
Via del Poggetto, 439/L - 55100 Lucca

STUDIO AGRONOMICO:
DOTT. AGR. NICOLA CHIARINI
Via del Palazzo, 30 - 55047 Seravezza (LU)

CONSULENZE SPECIALISTICHE:
STUDIO TRASPORTISTICO
ING. FILIPPO VIARO

ACUSTICA AMBIENTALE
ING. GIOVANNI BRIANTI
Tecnico competente in Acustica Ambientale
(ARPA Emilia Romagna DD. 3340/97)

IDROGEOLOGIA
DOTTSSA BARBARA SASSI
Policreo Società di progettazione srl
Via Bandi, 14/a - 43123 Parma

ACUSTICA OPERE ARCHITETTONICHE
ING. MATTEO RAFFAELLI
Via dei Tovi, 27 - 50017 S.Lorenzo (FI)

Elaborato — *Tavola*

ALLEGATO 1: OPERE INFRASTRUTTURALI DI PROGETTO
PLANIMETRIA DI PROGETTO
CON INDICAZIONE DELLA SEGNALETICA ORIZZONTALE E VERTICALE
TAV. 2/3

SPA.ALL1.09.02

1:500 — *Scala*

GENNAIO 2018 — *Data*