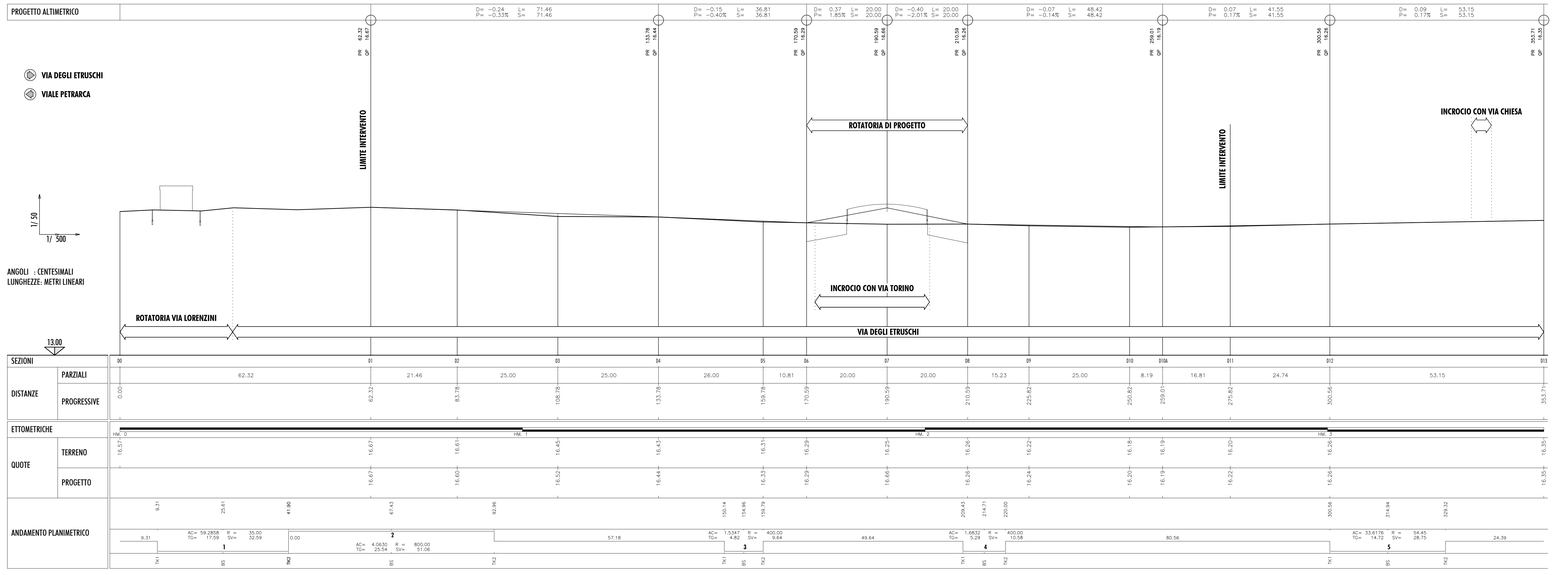

STRALCIO PLANIMETRICO CON INDIVIDUAZIONE SEZIONI TIPO

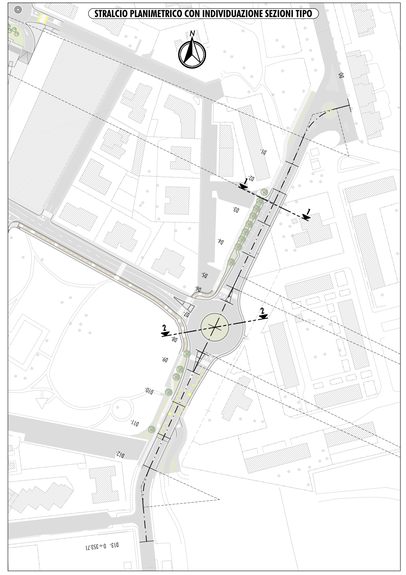

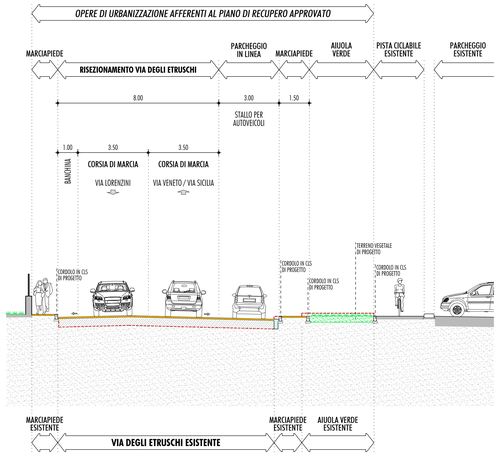

SEZIONE 1-1
VIA DEGLI ETRUSCHI

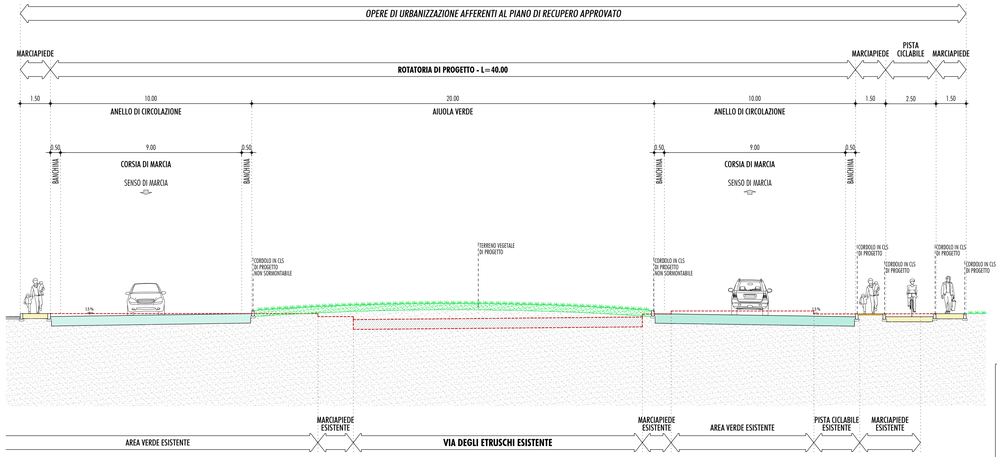

SEZIONE 2-2
INTERSEZIONE ROTATORIA TRA VIA TORINO E VIA DEGLI ETRUSCHI

PARTICOLARE CORPO STRADALE
sp.=0.49
SCALA 1:10

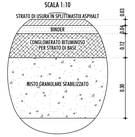

PARTICOLARE MARCIAPIEDE E PISTA CICLABILE - sp.=0.25
SCALA 1:10

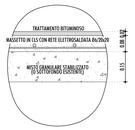

LEGENDA LAVORAZIONI SOVRASTRUTTURA STRADALE

- SOVRASTRUTTURA STRADALE ESISTENTE
- SOVRASTRUTTURA STRADALE DI PROGETTO
- MARCIAPIEDE DI PROGETTO
- SCARIFICA PAVIMENTAZIONE CORPO STRADALE E/O MARCIAPIEDI ESISTENTI E RIPRISTINO (SP.=3cm)
- SAGOMA TERRENO ESISTENTE

Comune di Livorno

Piano di recupero di iniziativa privata per la riqualificazione dell'area Ex Fiat posta in viale Petrarca

EDIFICIO COMMERCIALE

Proponente:
ESSELUNGA S.p.a.
Via Teverai, 3 - 50019 Sesto Fiorentino (FI)

STUDIO PRELIMINARE AMBIENTALE

(ai sensi dell'art. 45 della L.R. 12 febbraio 2010, n.10 e ss. mm. e s. e dell'art. 19 del D.Lgs. 152/2006 e ss. mm. e s.)

COORDINAMENTO GENERALE:
ING. ROBERTO CANESSA
CEC srl
Via Giotto Ciardi, 8 - 57121 Livorno

REDATTO DA:
ARCH. SERGIO BECCARELLI
Policreo Società di progettazione srl
Via Bovio, 14 bis - 43123 Parma

SPECIALISTI E COLLABORATORI:
PROF. ING. STEFANO PAGLIARA
Via Bonaditta, 14 - 56122 Pisa

GEOLOGIA E GEOTECNICA:
DOTT. GEOL. MARCO PALAZZETTI
E.GEA - Studio di Geologia Tecnica
Via del Poggetto, 439/L - 55100 Lucca

STUDIO AGRONOMICO:
DOTT. AGR. NICOLA CHIARINI
Via del Palazzo, 30 - 55047 Seravezza (LU)

PROGETTAZIONE EDIFICIO COMMERCIALE:
PROGETTAZIONE ARCHITETTONICA
ARCH. FABIO NONIS
studiononis
Via E. Schievano, 12 - 20143 Milano

PROGETTAZIONE STRUTTURALE
ING. MARCO PASQUEVA
Pasqueva Associati - Architetti ed Ingegneri
Via di Montebiano, 1/b - 50135 Firenze

IMPIANTI MECCANICI ED ANTINCENDIO
STUDIO D'INGEGNERIA FASCETTI
Via delle Cannaie, 102 - 501 29 Firenze

IMPIANTI ELETTRICI E SPECIALI
STUDIO ING. GIAMPIERO MANCINI ED ASSOCIATI
Via Ambrosi, 161 - 501 36 Firenze

CONSULENZE SPECIALISTICHE:
STUDIO TRASPORTISTICO
ING. FILIPPO VIARO

ACUSTICA AMBIENTALE
ING. GIOVANNI BRIANTI
Tecnico competente in Acustica ambientale
(ARPA Emilia Romagna DGR 1963/99)

VALUTAZIONE DI INCIDENZA
DOTTSSA BARBARA SASSI
Policreo Società di progettazione srl
Via Bovio, 14 bis - 43123 Parma

ACUSTICA OPERE ARCHITETTONICHE
ING. MATTEO RAFFAELLI
Via dei Tatti, 29 - 50019 Sesto Fiorentino (FI)

Elaborato — *Tavola*

ALLEGATO 1: OPERE INFRASTRUTTURALI DI PROGETTO
RIFUNZIONALIZZAZIONE VIA DEGLI ETRUSCHI:
PROFILO LONGITUDINALE DI PROGETTO E SEZIONI TIPO

SPA..ALL1.14.04

1:500-1:50 / 1:100
Scala

GENNAIO 2018
Data