

**COMUNE DI LIVORNO**  
**PIANO REGOLATORE**  
**GENERALE**


1977

il sindaco  
ALI NANNIPERI

l'assessore all'urbanistica  
GIANFRANCO MAGONZI

il progettista  
prot. arch. ITALO INSOLERA

**PROGETTO** sc. 1:5000 **3 G**

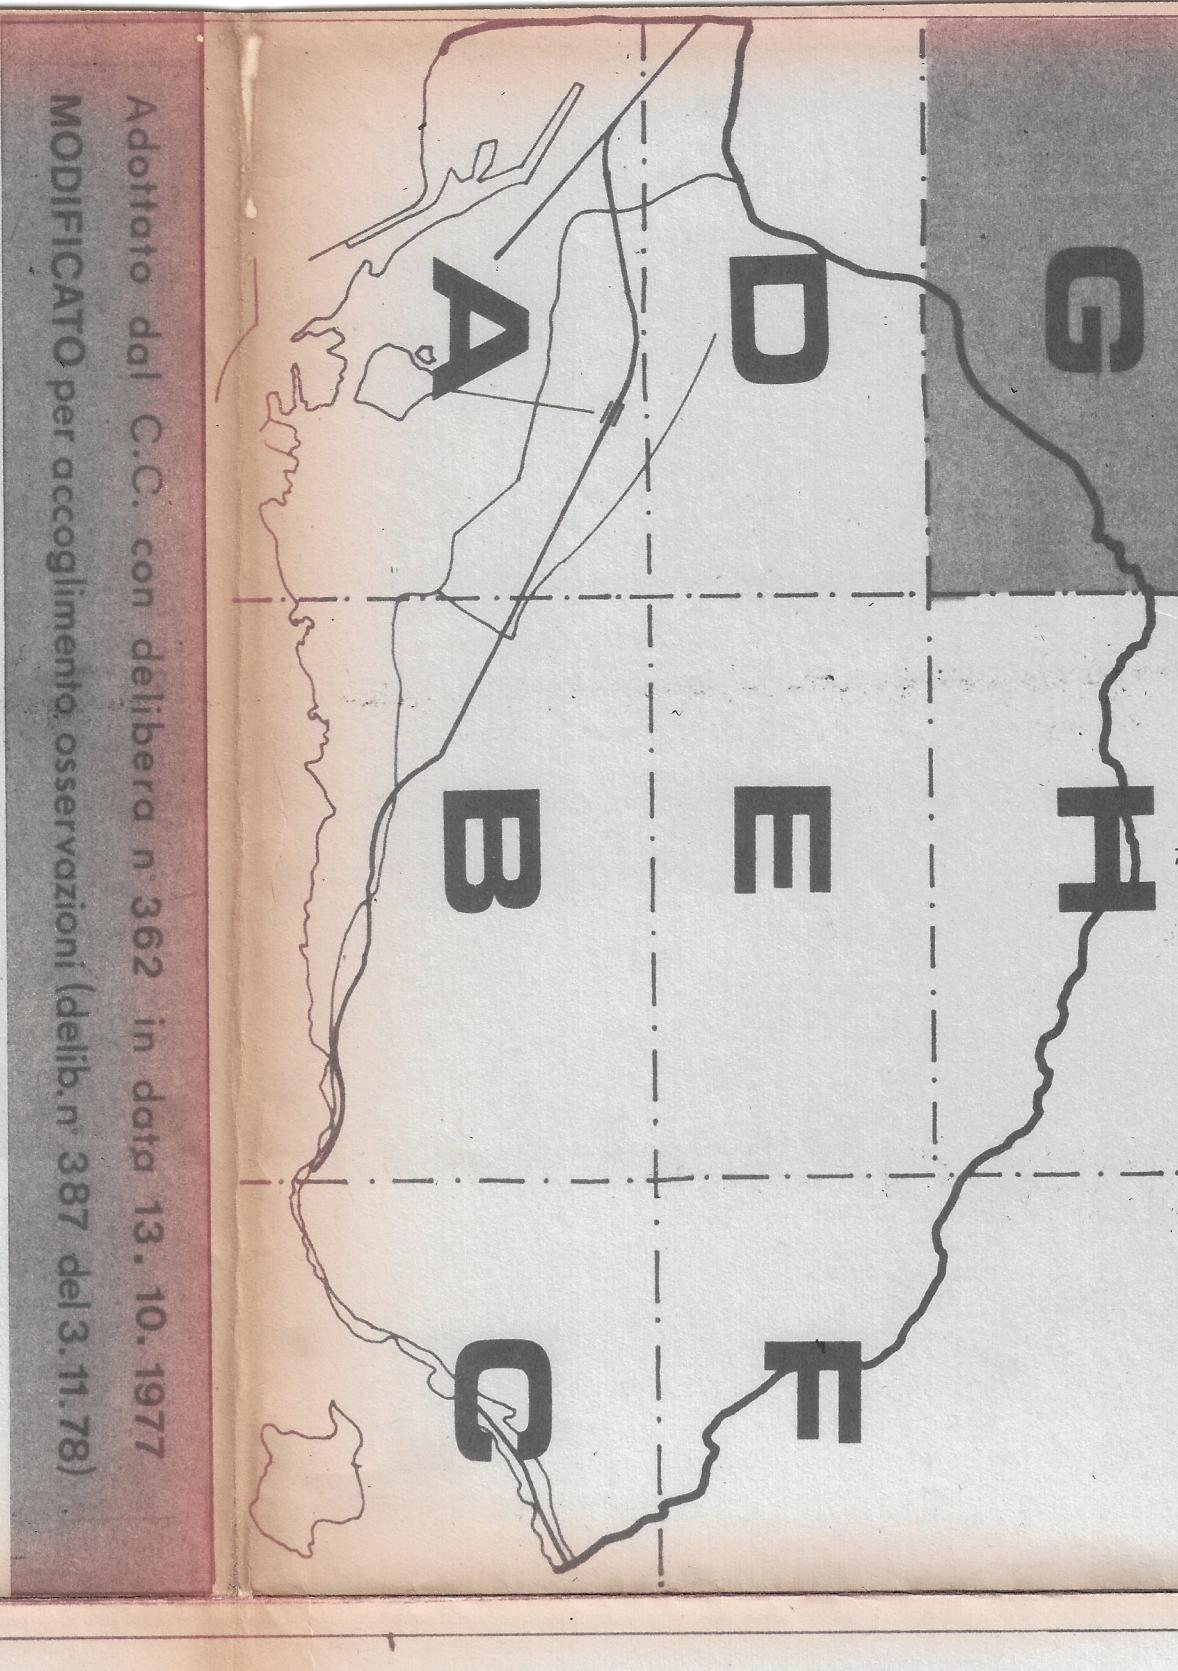

Adottato dal C.C. con delibera n. 362 in data 13. 10. 1977  
MODIFICATO per accoglimento osservazioni (delib. n. 387 del 3. 11. 78)

COMUNE DI COLLESALVETTI

**PARCO AGRICOLO**  
n.9

**DELLA POGGIA**  
**PARCO TERRITORIALE**