



Comune di Livorno  
AREA 4 - ASSETTO DEL TERRITORIO  
U.O.va Qualificazione Urbana

PIANO PARTICOLAREGGIATO DELLE  
AREE PER LE ATTIVITA' PORTUALI  
LIMITROFE ALLA "PORTA A MARE"

Oggetto


**SUB AMBITI MINIMI  
DI INTERVENTO**

LEGENDA

 Area Piano  
Particolareggiato

 SUB1: nuovo  
capannone di  
allestimento  
imbarcazioni e servizi  
accessori  
MQ 12.680

 SUB2: direzione e  
uffici cantiere  
Foresteria -  
Attrezzature e  
impianti di  
interesse generale  
(scuola per  
equipaggi, ecc.)  
Altre attività  
produttive connesse  
all'attività cantieristica  
(artigianato di  
servizio, ecc.)  
MQ 10.320

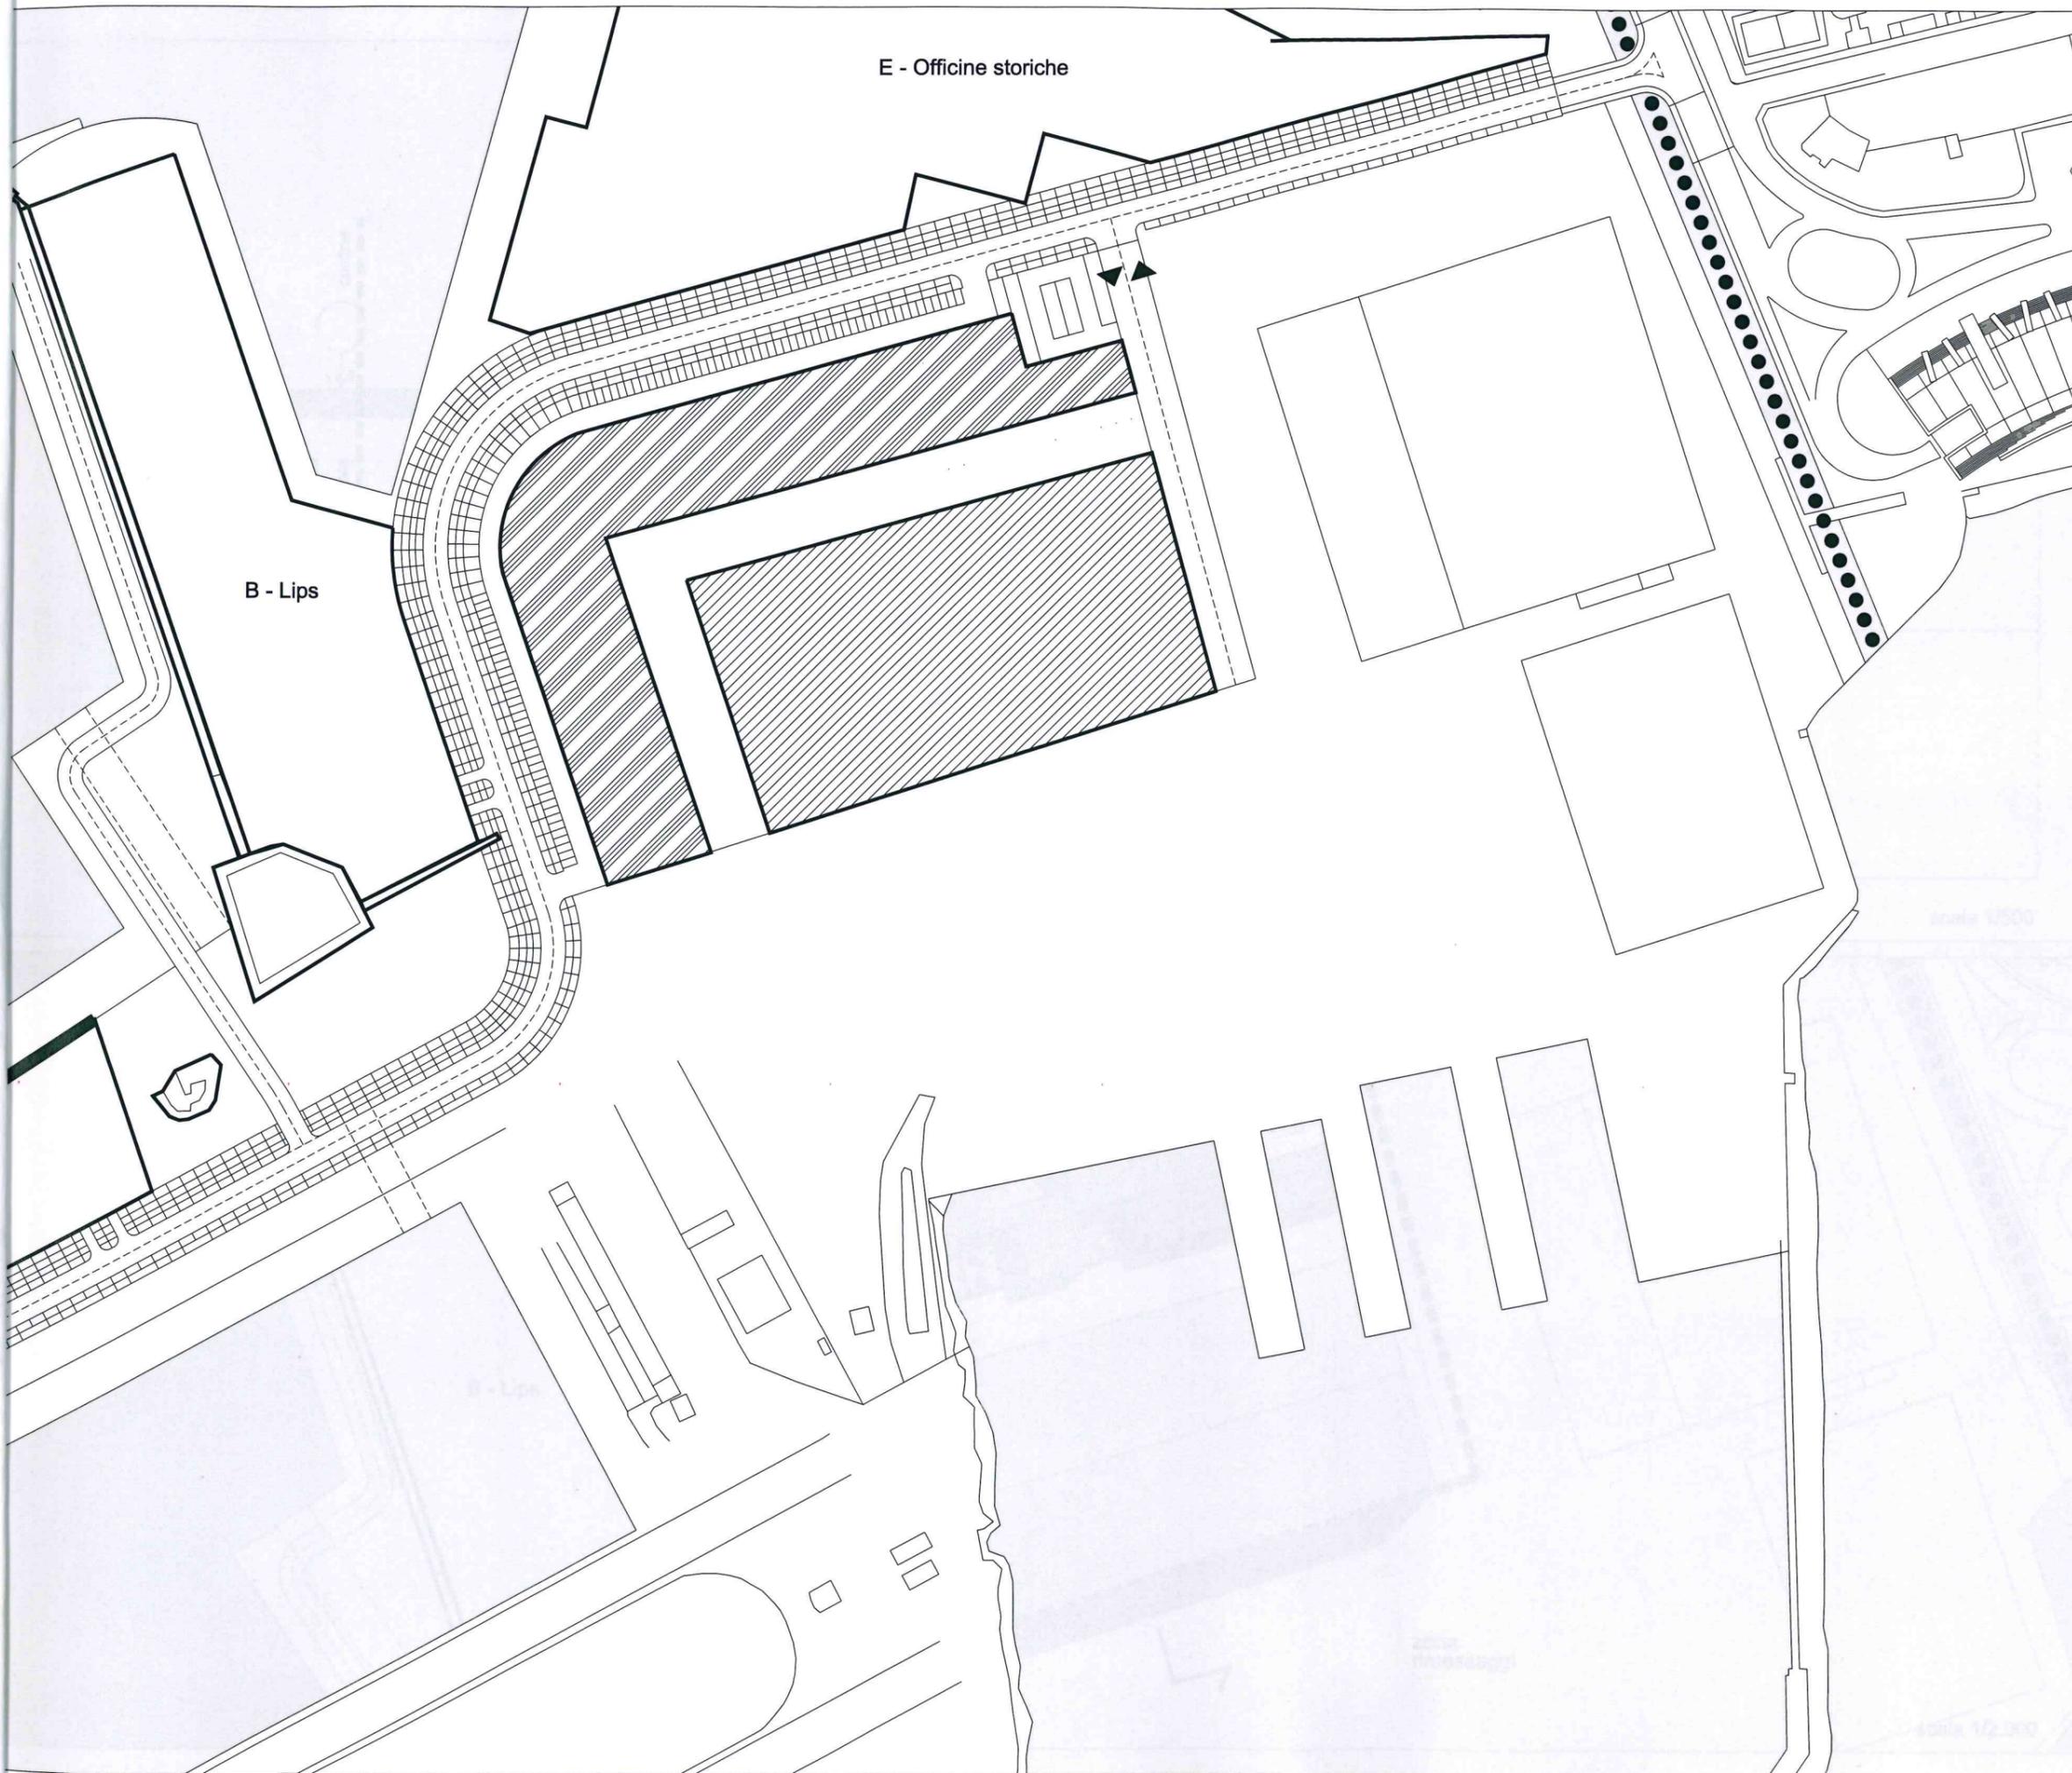

Scala  
1/2.000

**TAV**

Tavola  
**3**

Data  
Livorno, LUGLIO 2003