


Comune di Livorno
 AREA 4 - ASSETTO DEL TERRITORIO
 U.O.va Qualificazione Urbana

PIANO PARTICOLAREGGIATO DELLE
 AREE PER LE ATTIVITA' PORTUALI
 LIMITROFE ALLA "PORTA A MARE"


Oggetto
**SEZIONE E
 PLANIVOLUMETRICO**

Tavola esemplificativa

----- LIMITE MAX
 EDIFICATO
 INDICAZIONE
 VINCOLANTE

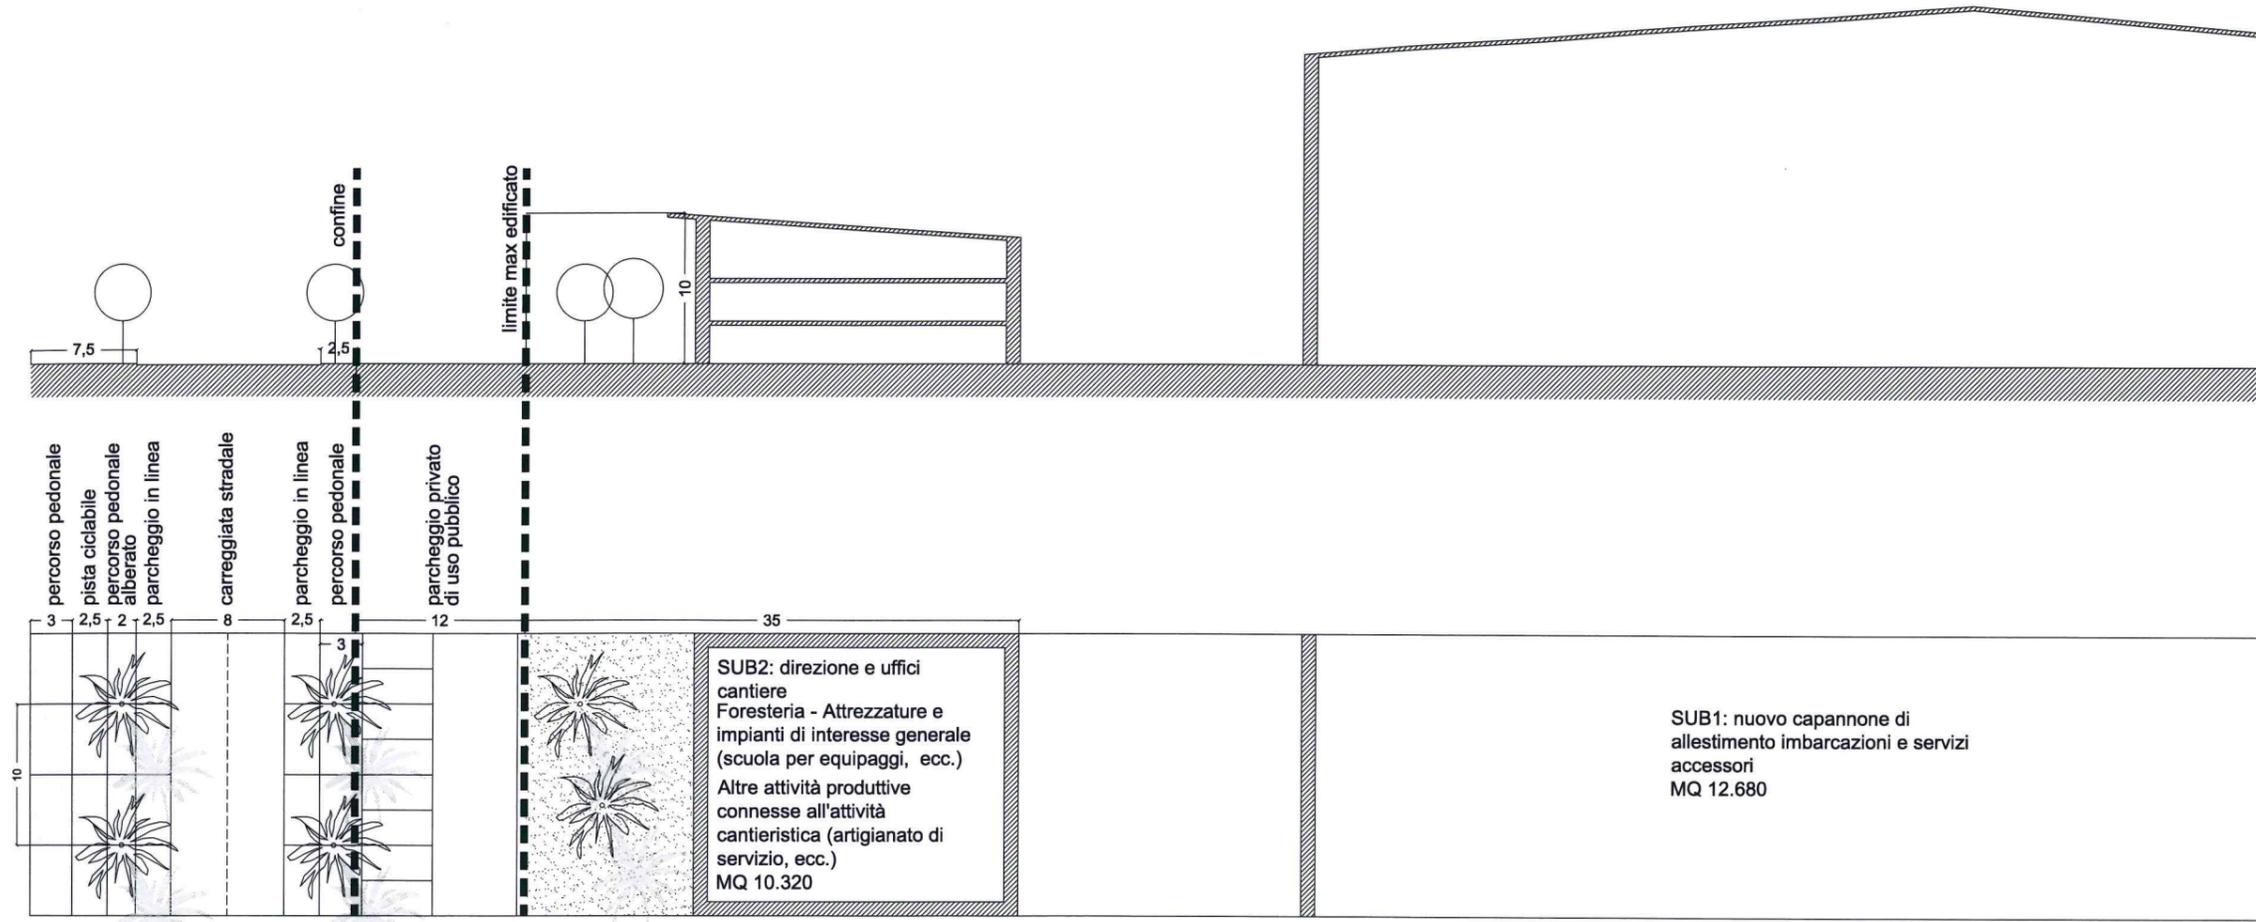

scala 1/500

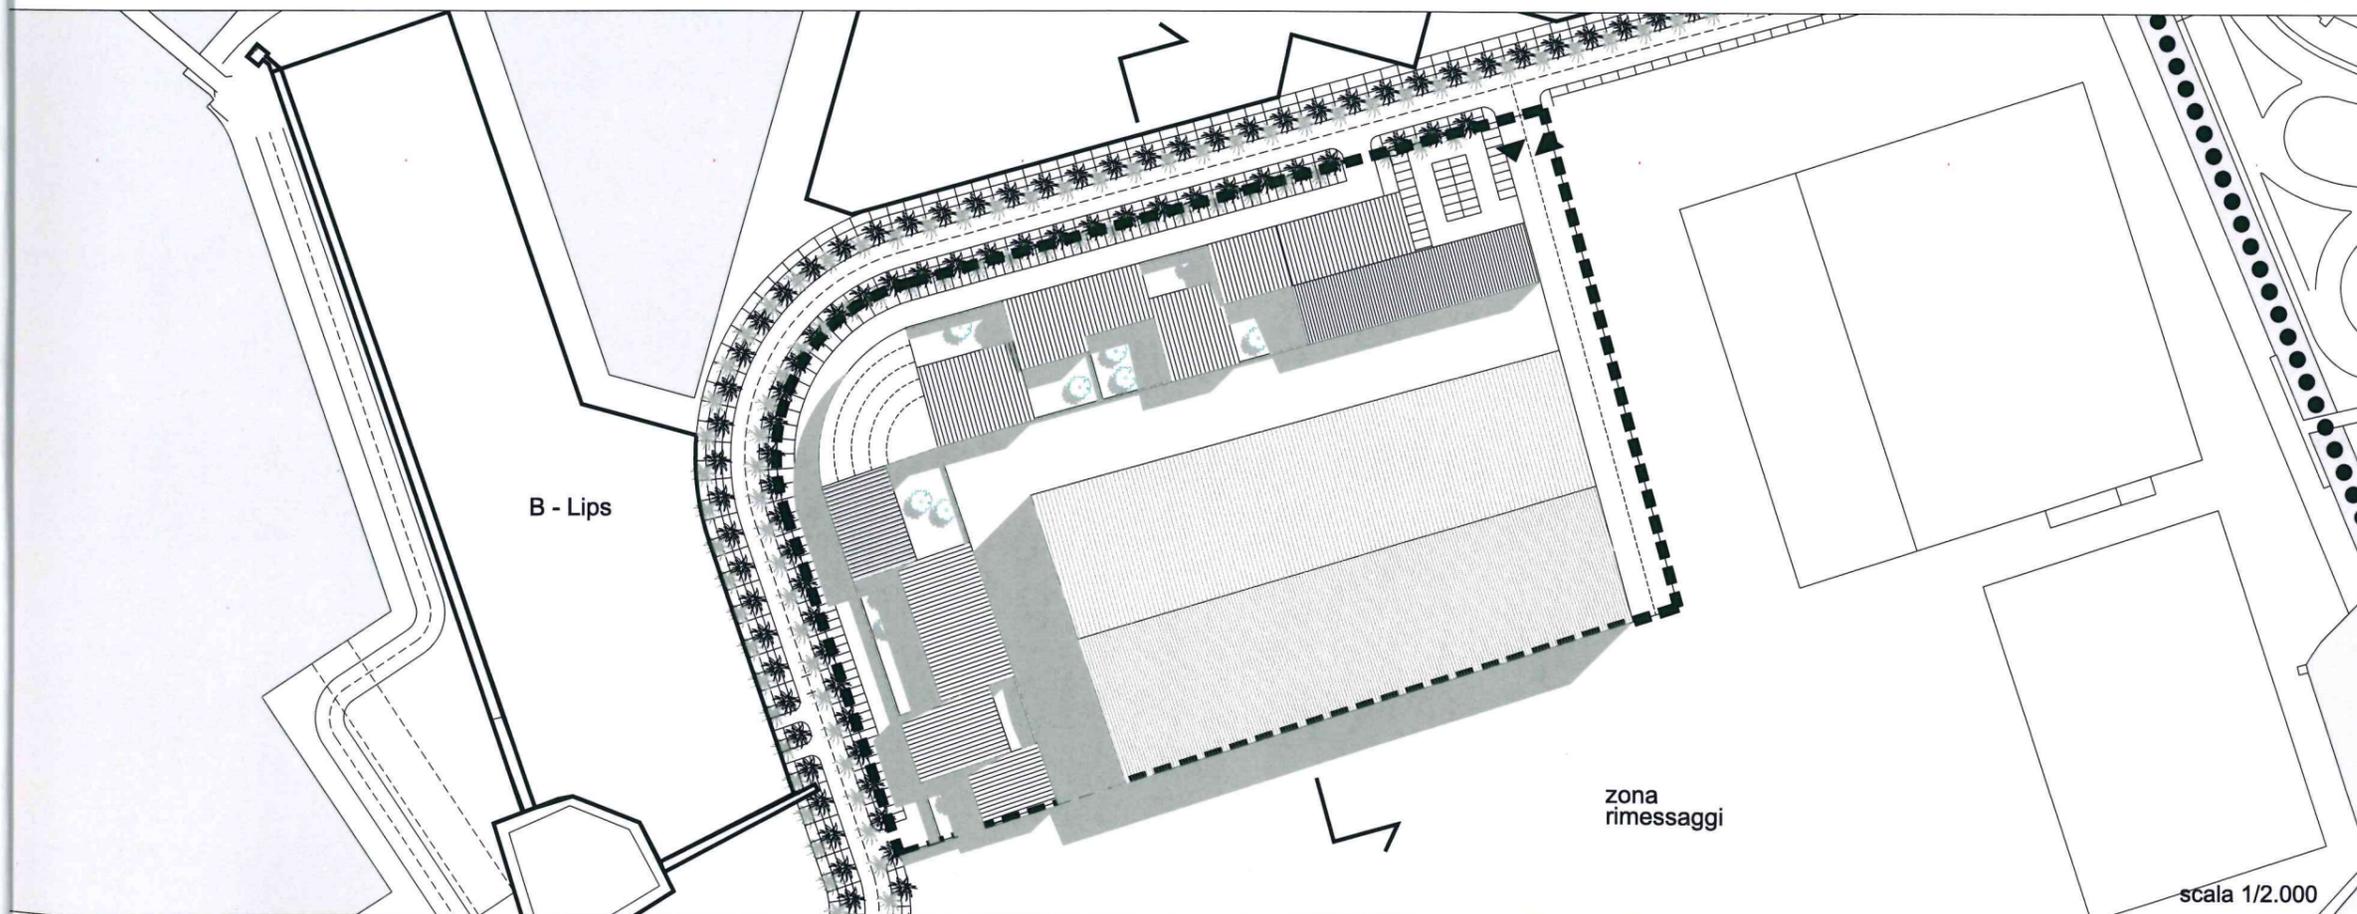

Scala
 1/500 1/2000

TAV

Tavola
4

Data
 Livorno, LUGLIO 2003