



LA SOLUZIONE PLANOVOLUMETRICA HA VALORE INDICATIVO

SR12	MQ	S2=int.limiti	mc/mq	V=mc	mq/mq	SC=mq	Hmax=m
LOTTO 1	2630	963	2	5260	0,35	=S2 (963)	12
LOTTO 2	695	Edificio da ristrutturare senza incrementi volumetrici					

scala 1:1000

# PICCHIANTI PIANO PARTICOLAREGGIATO

SR-12  
AREA DI COMPLETAMENTO - La Buca  
EDIFICI A CARATTERE NON PRODUTTIVO  
TIPOLOGIA E PARAMETRI EDILIZI

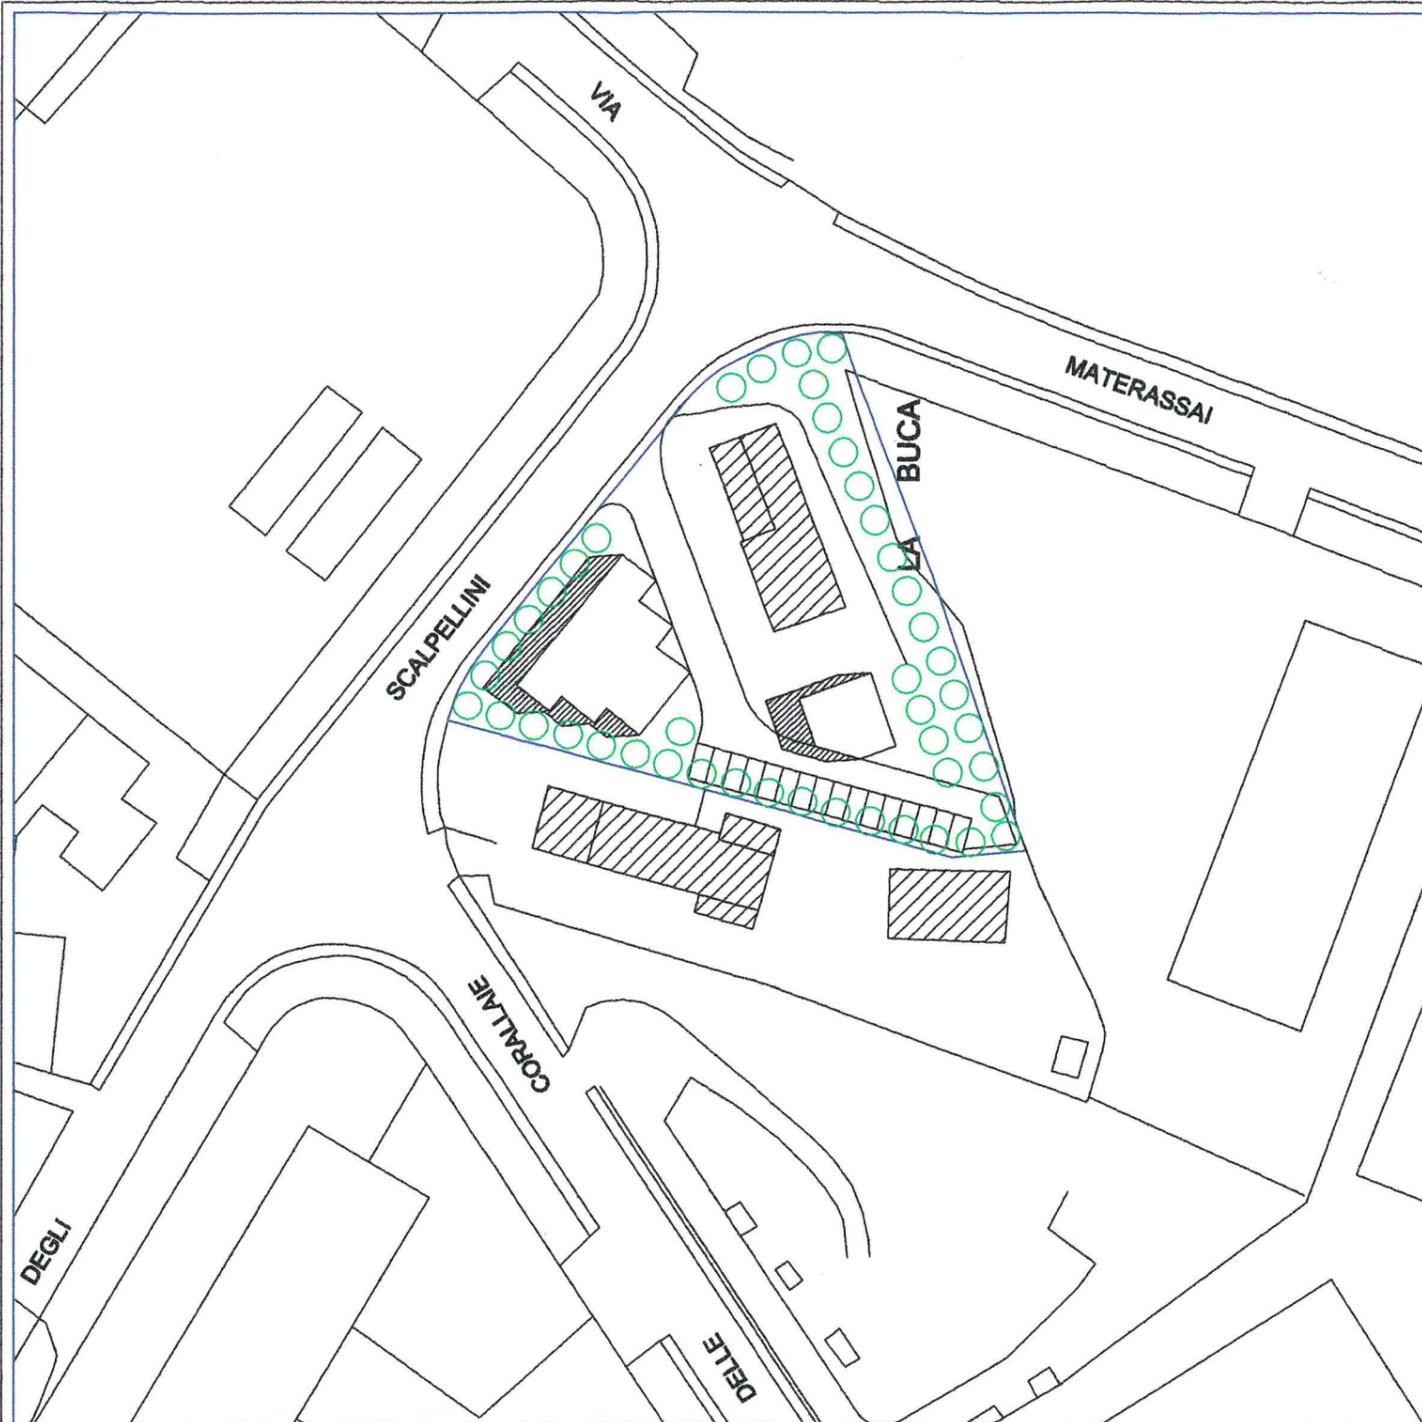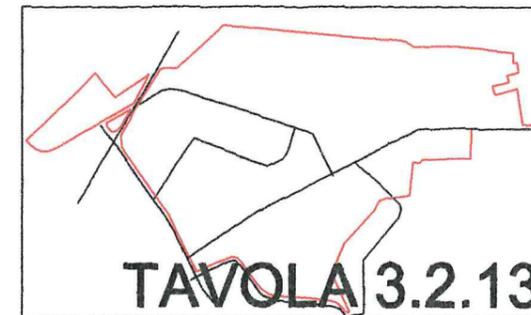

PLANOVOLUMETRICO D'INSIEME

