



Comune di Livorno
AREA 4 - ASSETTO DEL TERRITORIO
U.O.va Qualificazione Urbana


PIANO PARTICOLAREGGIATO DEL
CANTIERE NAVALE ORLANDO
E DEL PORTO MEDICEO
(UTOE 4B4 UTOE 5A1)

Oggetto

PLANIVOLUMETRICO

LEGENDA

- 1 - Vecchio ingresso CNFO
- 2 - Monumento a Luigi Orlando
- 3 - Nuovo fosso da cedere al demanio marittimo
- 4 - Ponti pedonali
- 5 - Antiche officine storiche
- 6 - Antichi uffici del cantiere
- 7 - Nuovo collegamento pedonale tra Scali Novi Lena e la porta a mare
- 8 - Ampliamento degli Scali Novi lena
- 9 - Nuovo parcheggio di piazza Mazzini
- 10 - Nuovo disegno di piazza Mazzini
- 11 - Centro congressi e albergo
- 12 - Parcheggi pubblici coperti
- 13 - Bastione della Regina
- 14 - Area di rispetto del bastione
- 15 - Bastione della Vittoria
- 16 - Vecchio sistema infrastrutturale
- 17 - Nuovo sistema infrastrutturale
- 18 - Ricostituzione della quinta esistente
- 19 - Aree di concentrazione di servizi militari
- 20 - Porto turistico
- 21 - Torrino lorenese
- 22 - Area turistico ricettiva e commerciale
- 23 - Torrino ottocentesco
- 24 - Sovrapasso infrastrutturale
- 25 - Uscita Bellana
- 26 - Pista ciclabile
- 27 - Ingresso/Uscita parcheggio

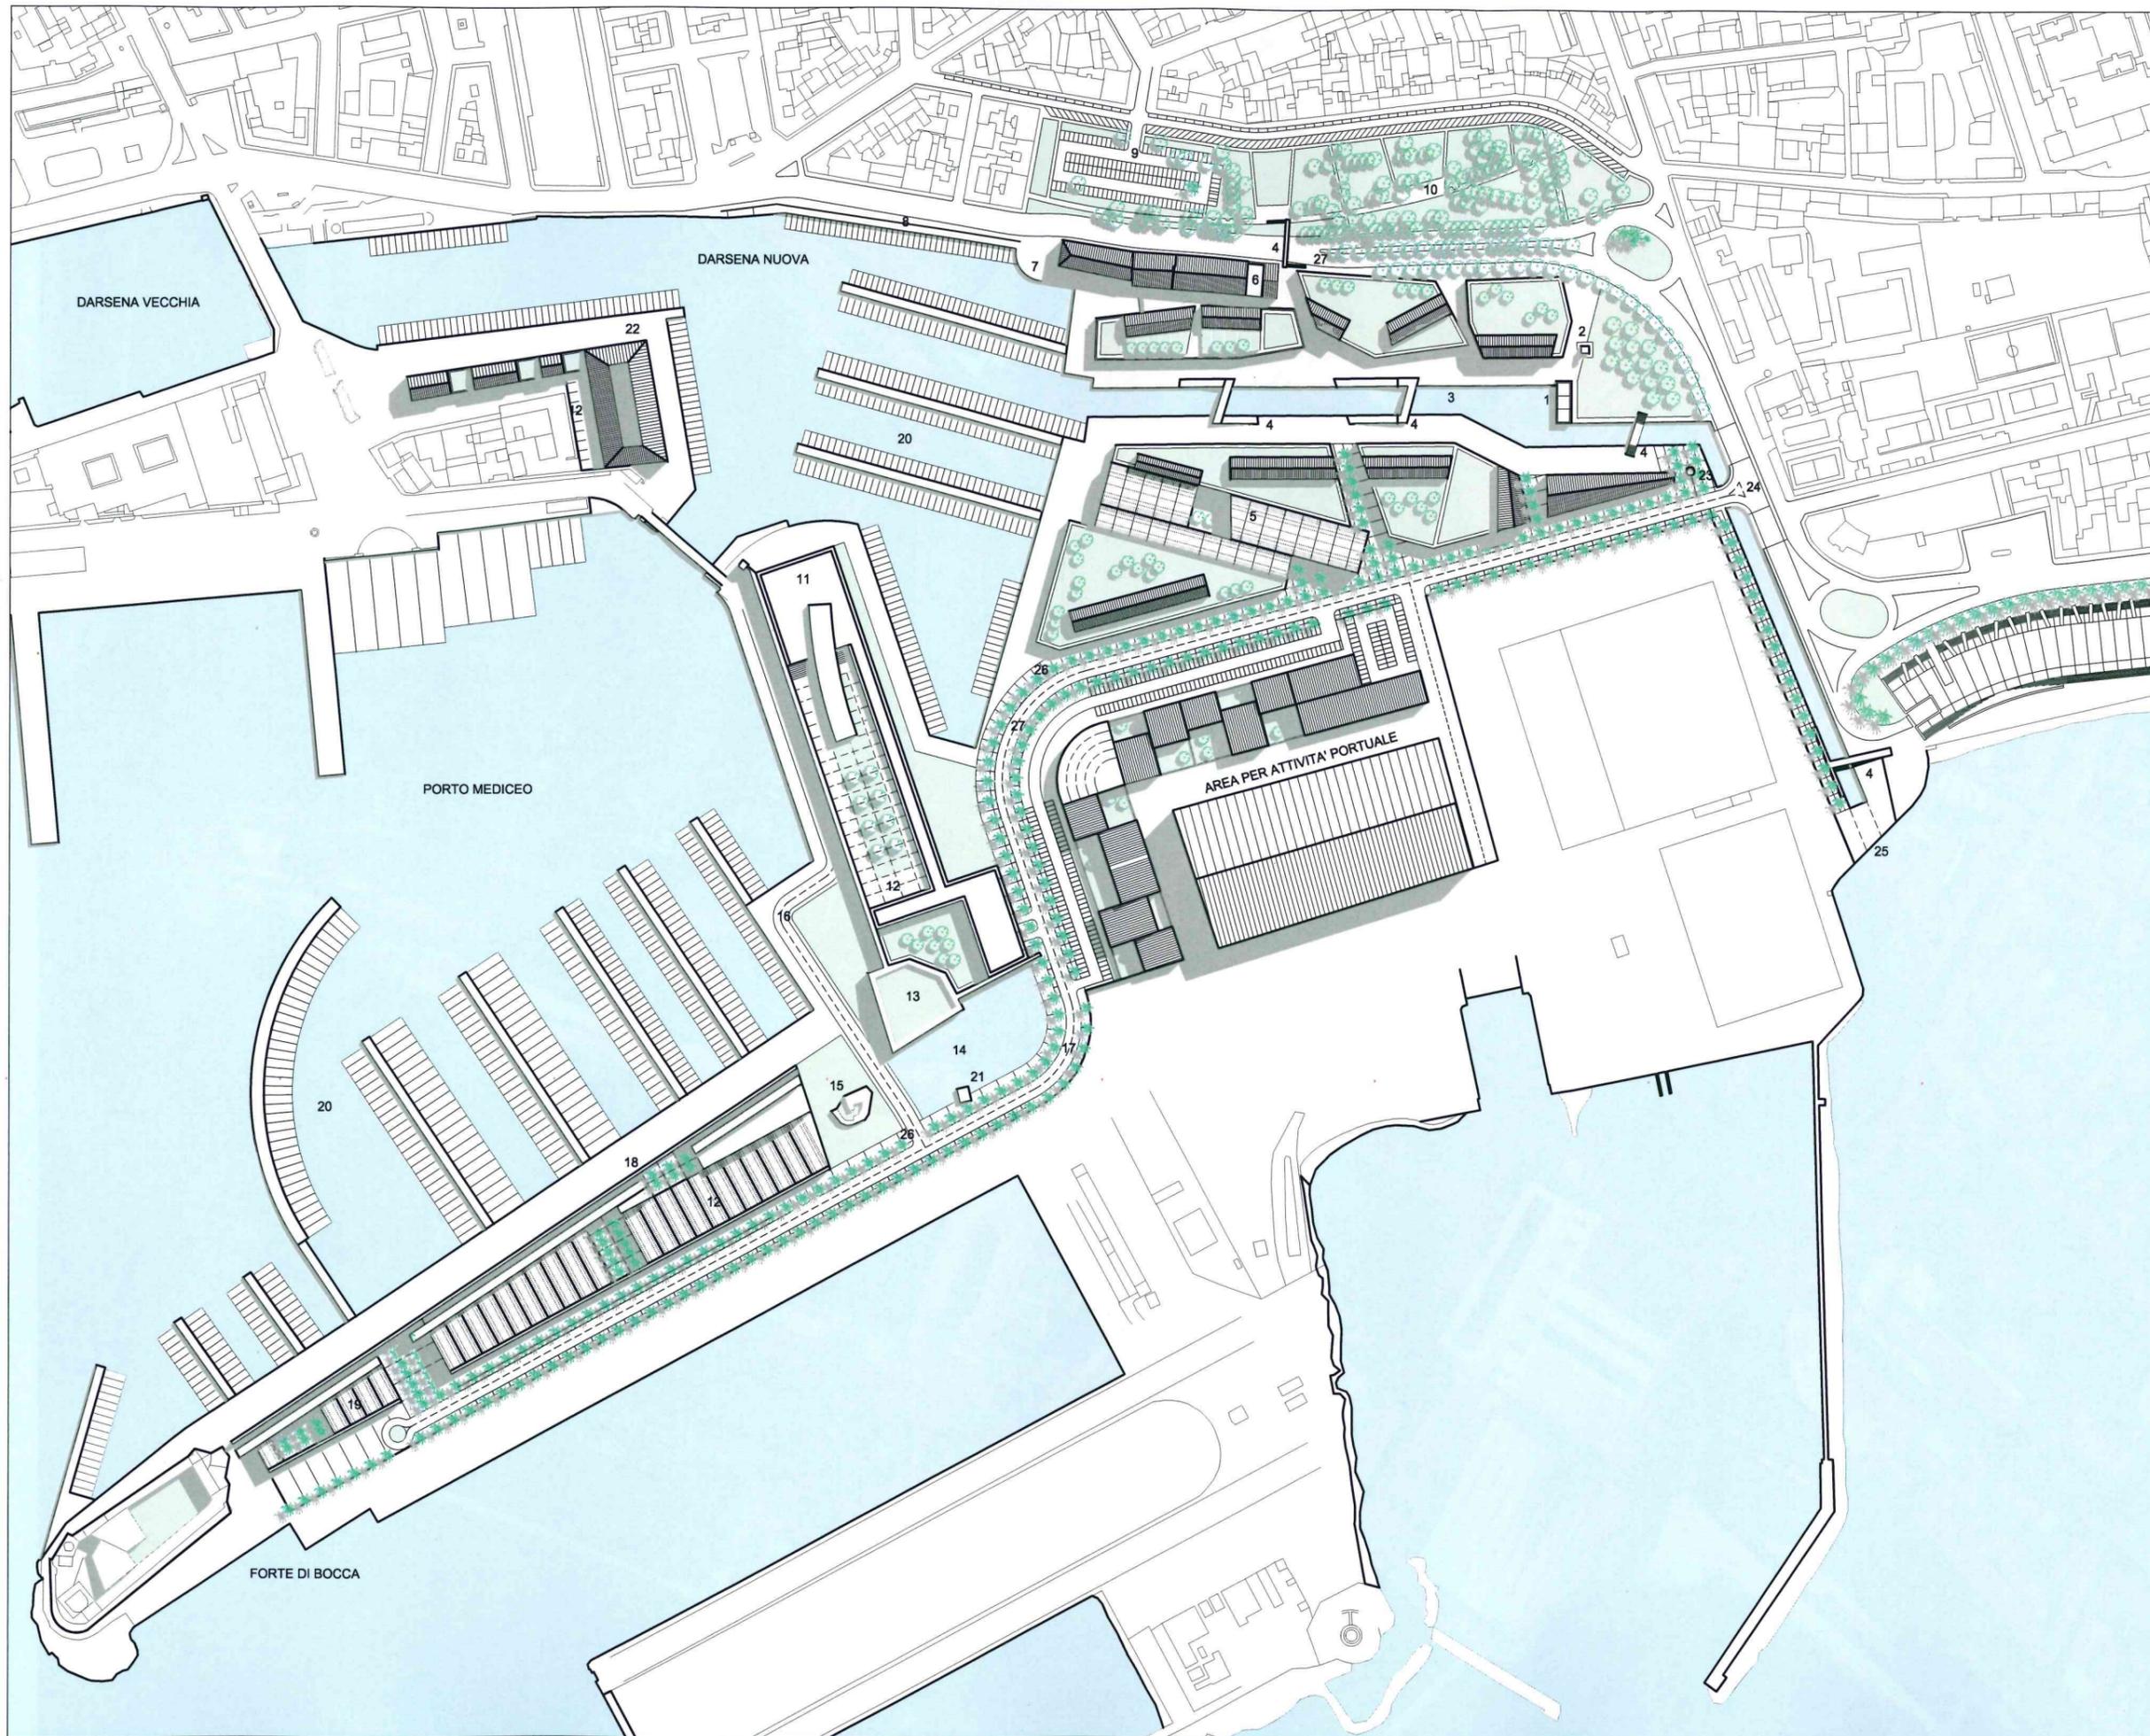

TAV

Tavola

9

Data

Livorno, LUGLIO 2003