


PLANIMETRIA GENERALE - STATO DI FATTO
- scalo 1:300 -



DELIMITAZIONE DEL LOTTO OGGETTO
D'INTERVENTO, DI PROPRIETA'
DEI SIGG.RI MELENDEZ ELISA E RIVA GIULIO
(SUP. MQ. 12.550,00 - SUP. FONDIARIA EDIFICABILE S.F.)

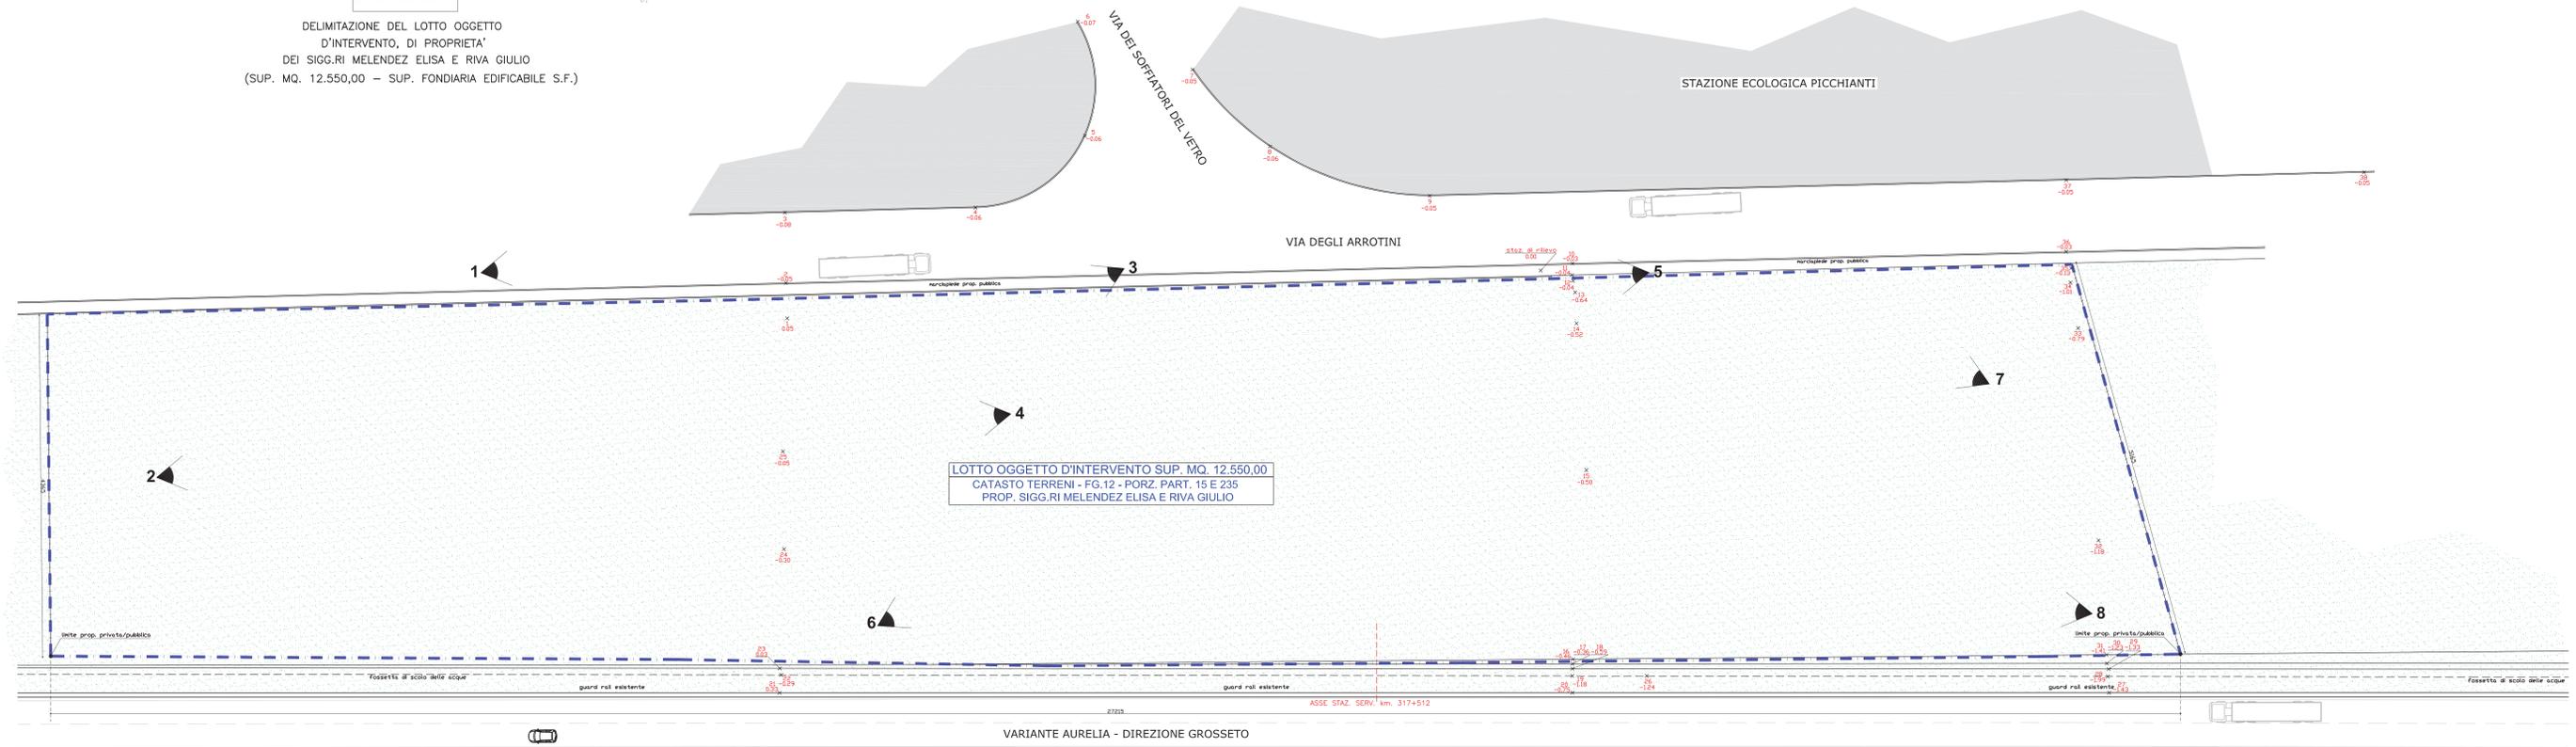

1



3



5



7



8



2



4



6



8



PROGETTO DEFINITIVO
PERMESSO A COSTRUIRE **PC**

VARIANTE AL REGOLAMENTO URBANISTICO VIGENTE, MEDIANTE PROCEDIMENTO SEMPLIFICATO PRESENTATO ALLO SPORTELLO UNICO PER LE ATTIVITA' PRODUTTIVE AI SENSI DELL'ART. 35 DELLA LRT N.85/2014, AL FINE DI REALIZZARE UNA STAZIONE DI SERVIZIO, CON EROGAZIONE DI CARBURANTI LIQUIDI E GASSOSI, COMPRESAMENTE ATTIVITA' DI LAVAGGIO MEZZI PESANTI E ATTIVITA' DI BARMARKETTRISTORO A LIVORNO VIA VARIANTE AURELIA DIREZIONE GROSSETO - KM.317+512

COMMITENTE

GM service
GM Service s.r.l.
Sede Legale: Via degli Scipioni 110,
00192 Roma (RM)
Sede Operativa: Scali Marconi 51,
57126 Livorno (LI)
Tel. +39 0586 883201
C.F./P.IVA 07522411004

PROGETTISTI

GM service
Sede Legale: Via degli Scipioni 110,
00192 Roma (RM)
Sede Operativa: Scali Marconi 51,
57126 Livorno (LI)
Tel. +39 0586 883201

BST
BST Ingegneria s.r.l.
Ufficio: Viale Italia 505,
57126 Livorno (LI)
Tel. +39 0586 581446
Fax. +39 0586 582176
e-mail: bstingegneria@pec.it
www.bstingegneria.it
Legale/Rappresentante:
Dot. Ing. Giampaolo Muraro

alemi
Geom. Alessandro Morandini
Geom. Emiliano Seravini
Ufficio: Via Piero - Colognola 152/160,
Lecce, 73015
56010 San Giuliano Terme (PI)
Tel. +39 0573 917612
Fax. +39 0573 917612
e-mail: studioalemi@virgilio.it

EMANUELA POLITI ARCHITETTO
Arch. Emanuela Politi
Ufficio: Corso Arsenale n.137,
57126 Livorno (LI)
Tel. +39 0586 6532036
e-mail: emanuela.politi@architettopoliti.it