




SEZIONE 1-1'

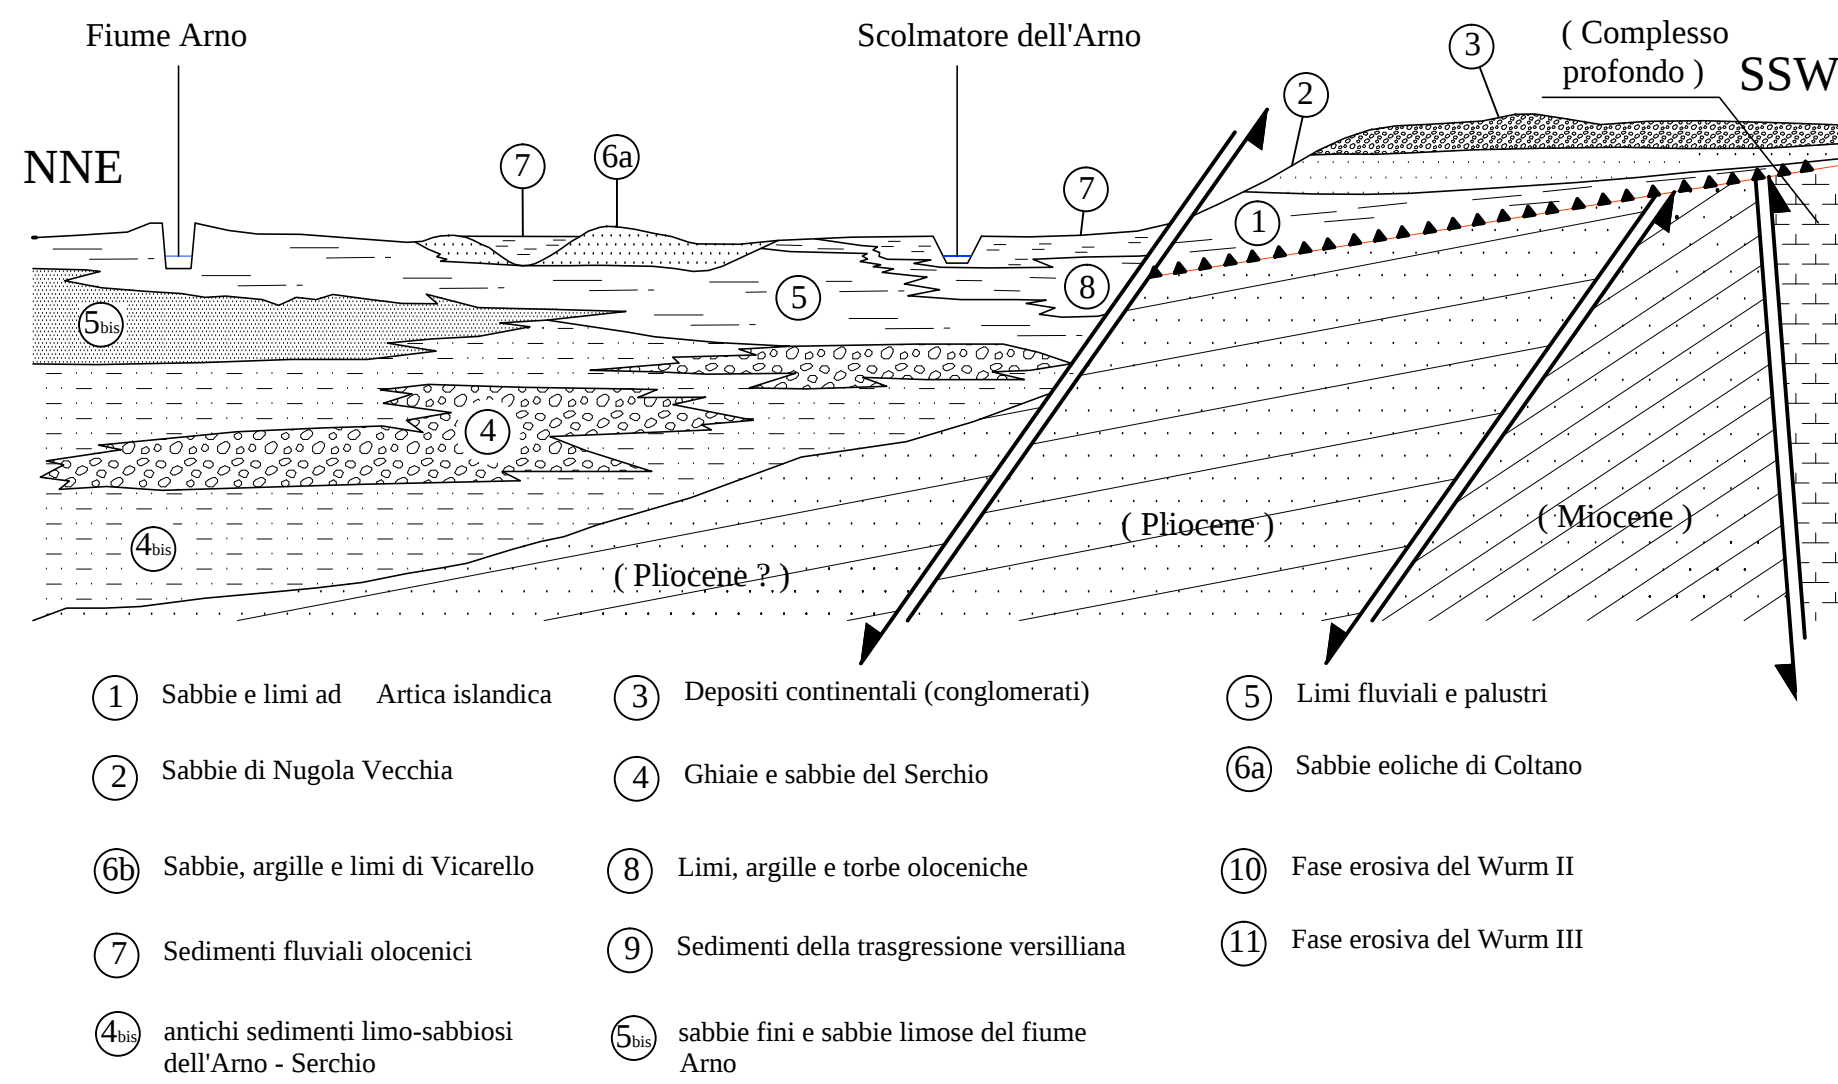



SCHEMA DI FORMAZIONE DEL SUBSTRATO PROFONDO E INTERMEDIO

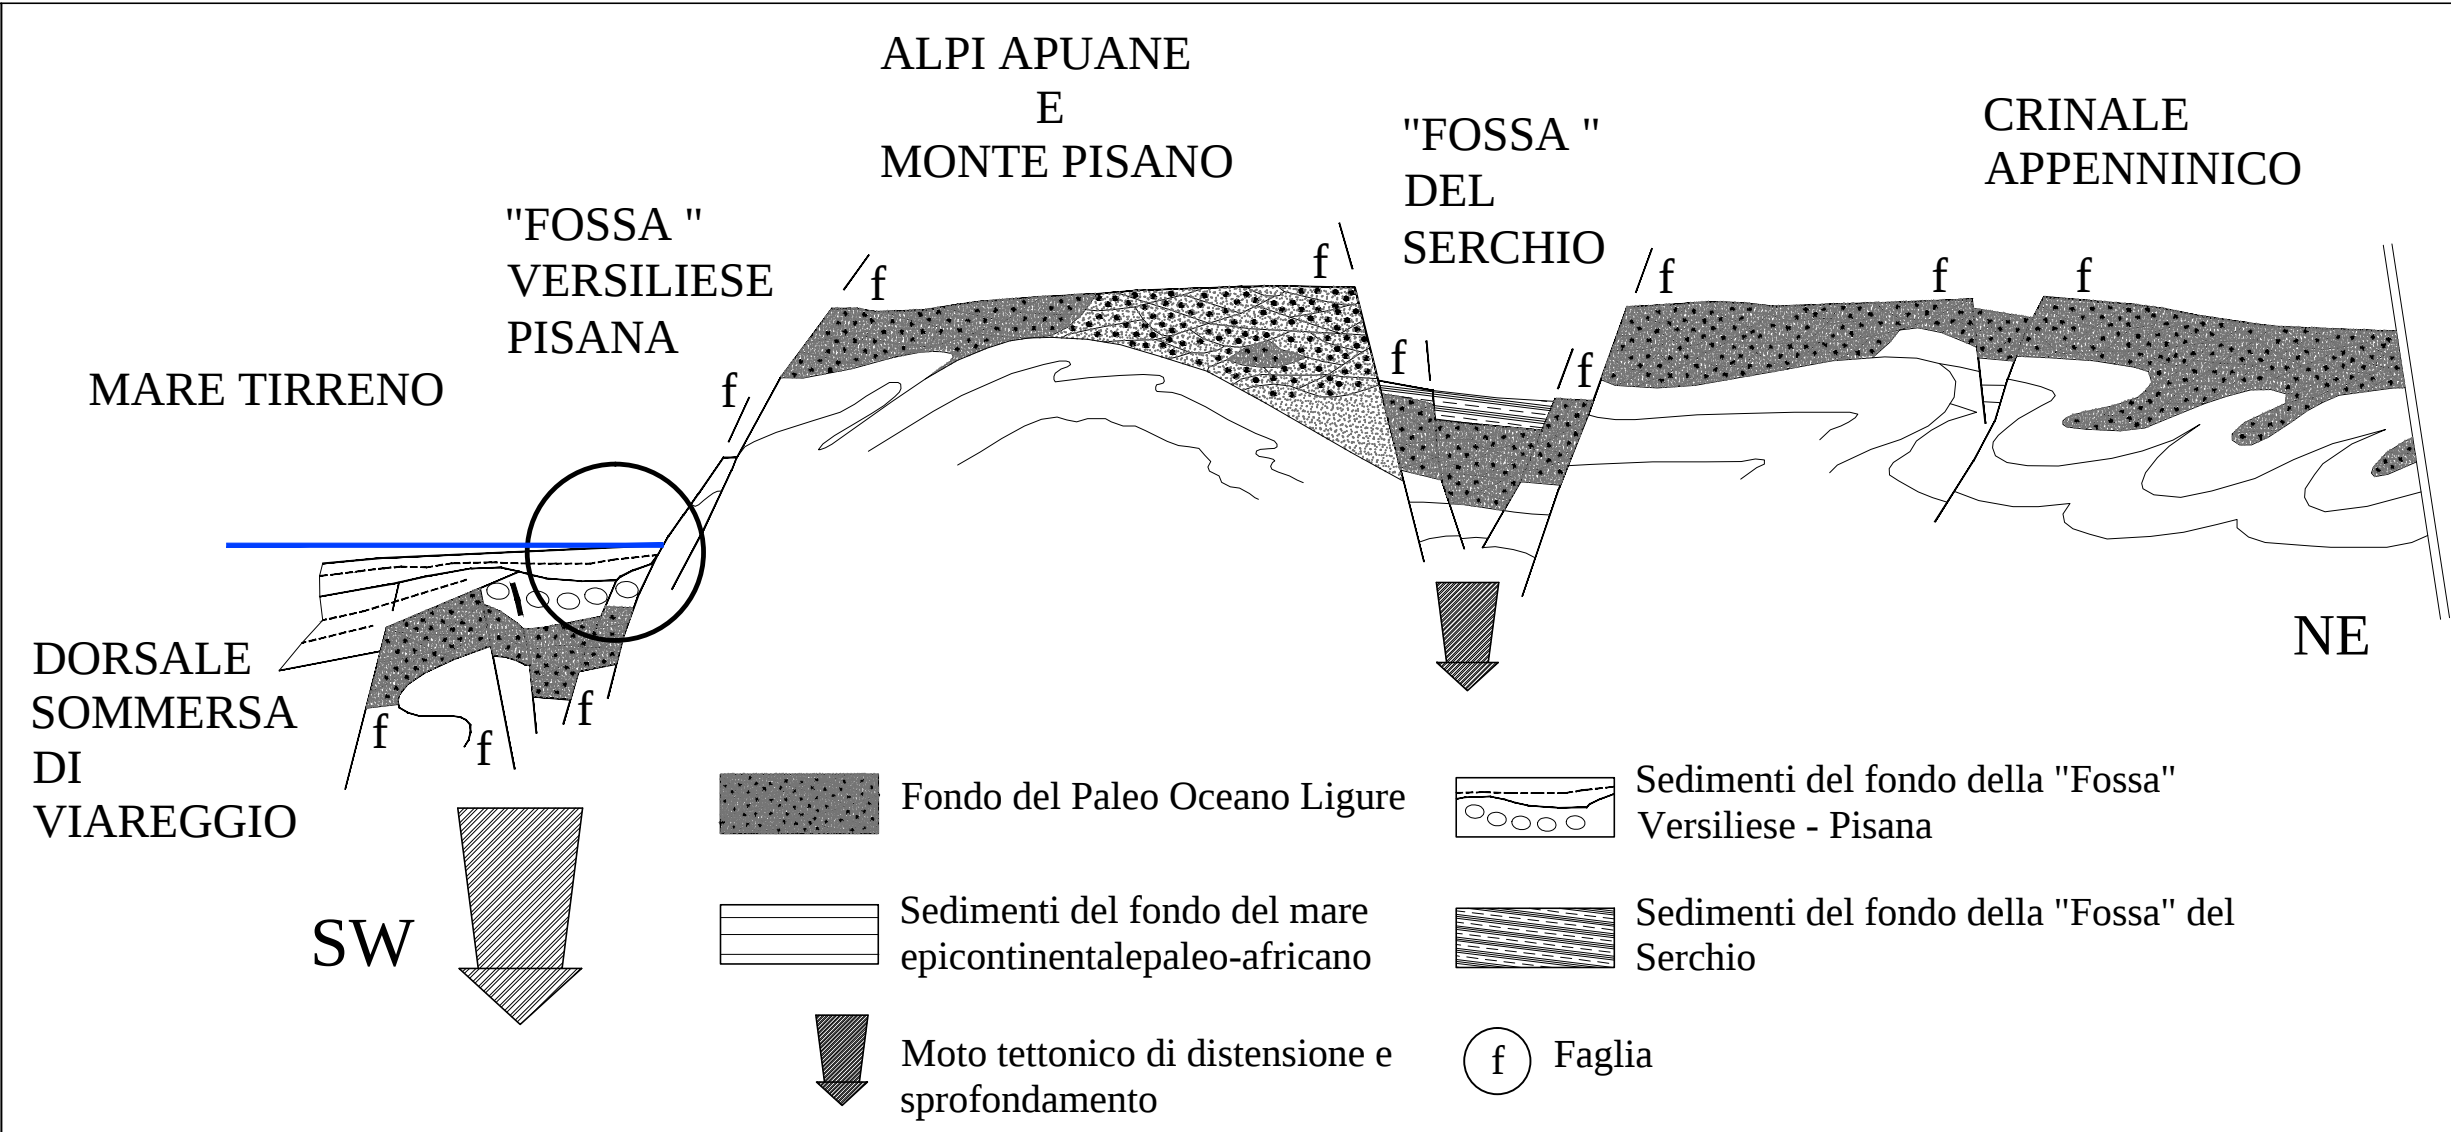


SEZIONE 2-2'

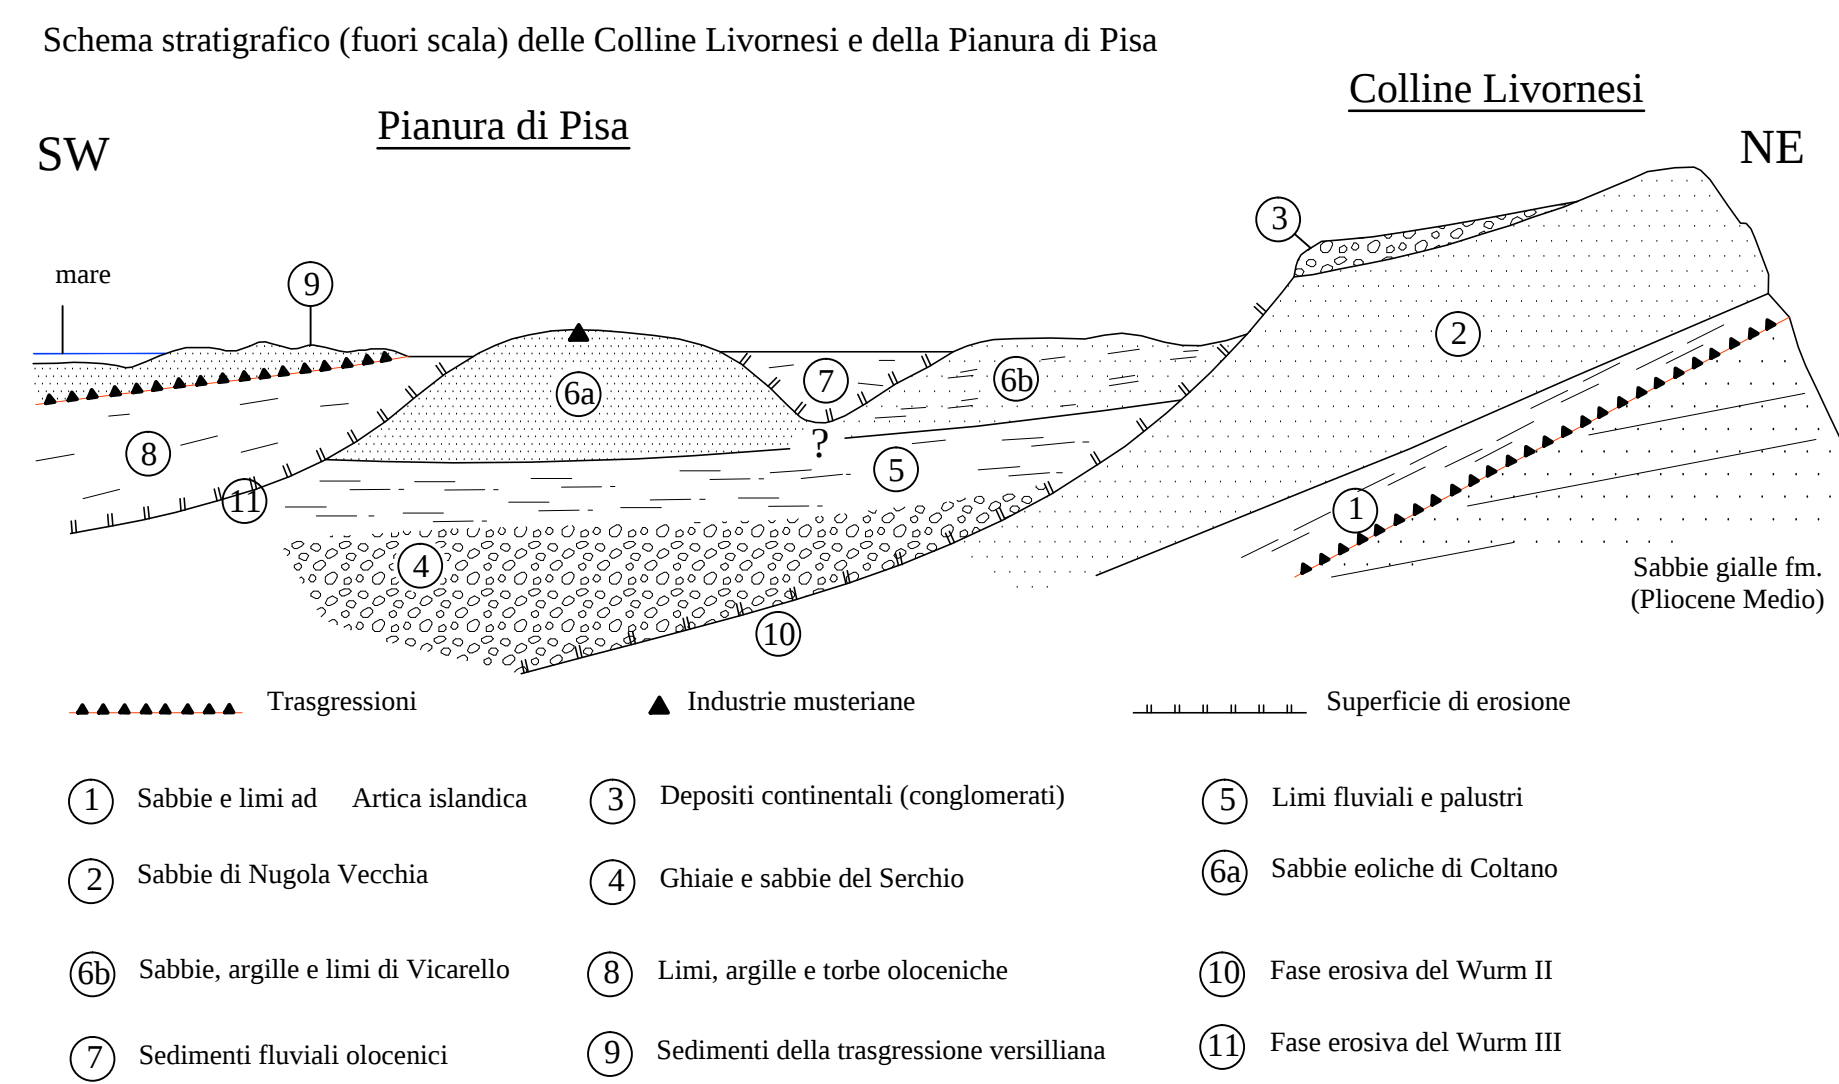

PLANIMETRIA GENERALE

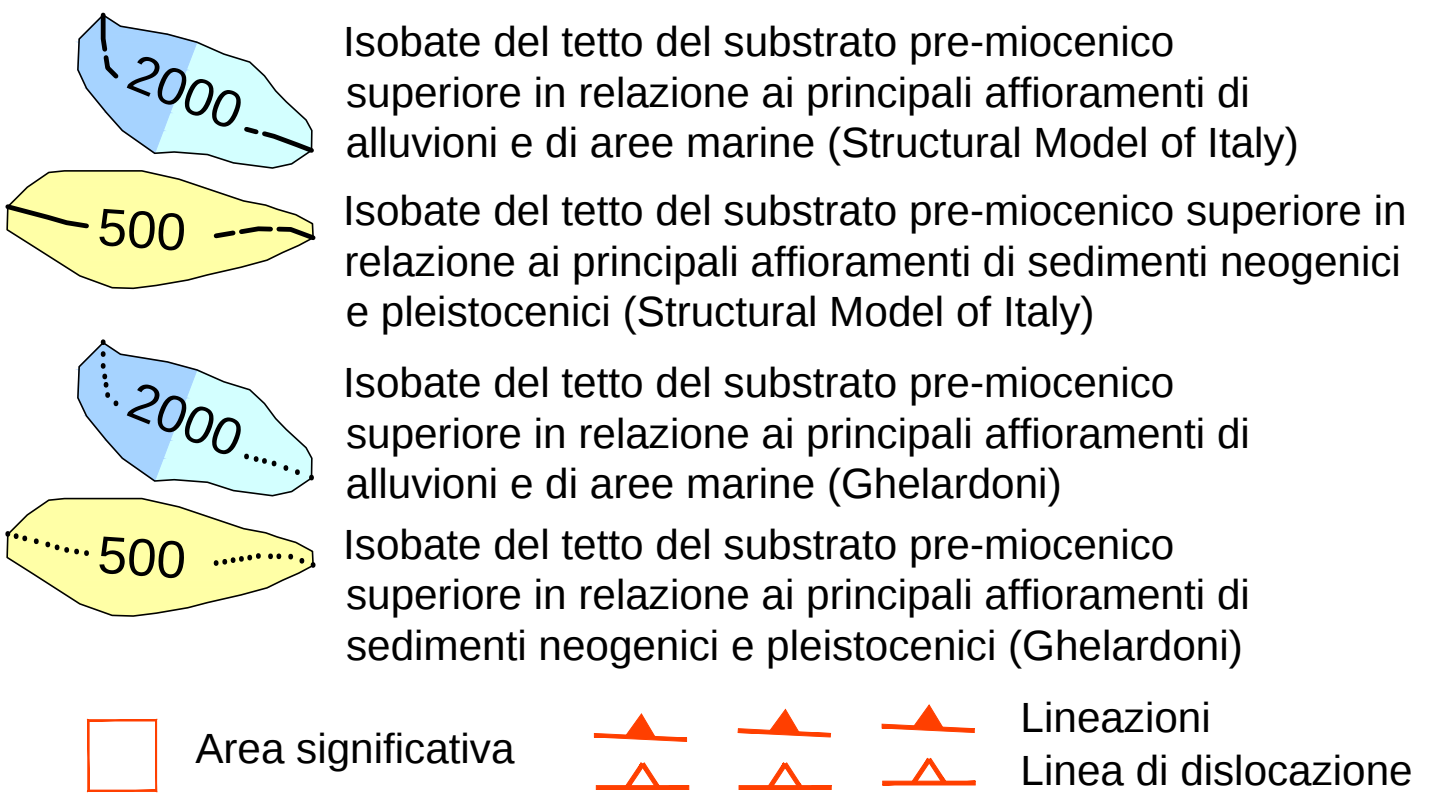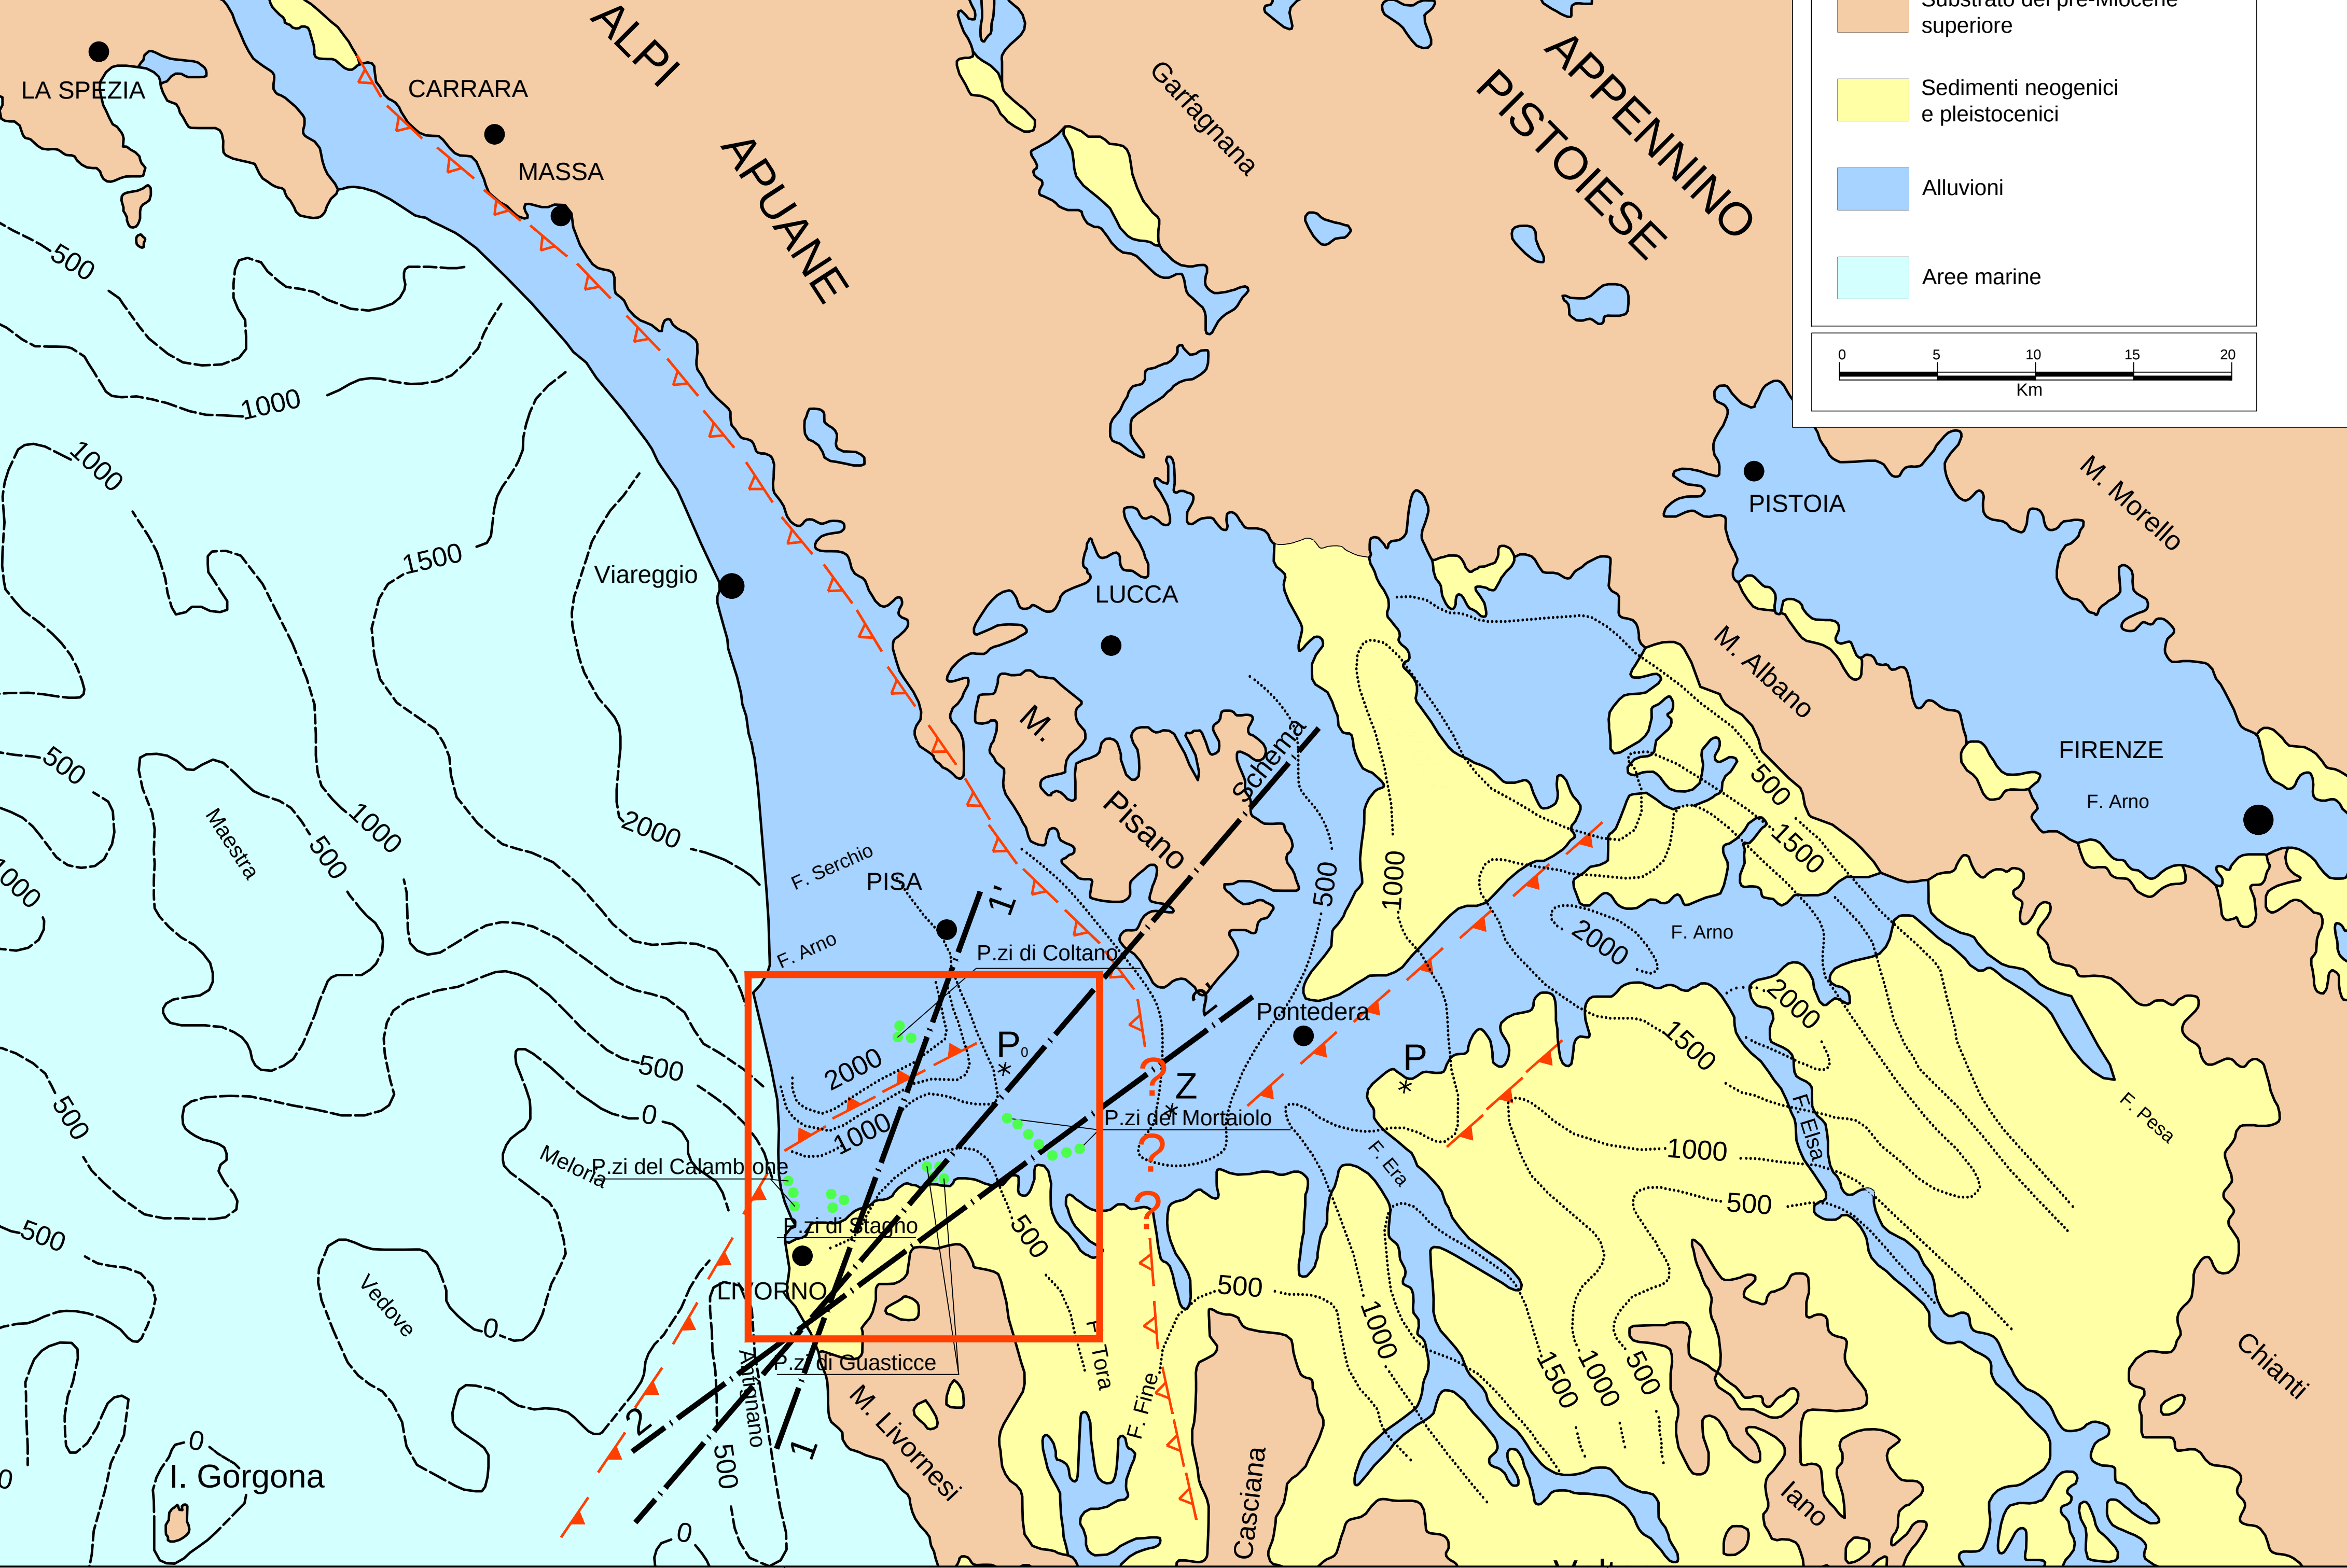

VARIANTE ANTICIPATRICE AL PIANO STRUTTURALE E AL REGOLAMENTO URBANISTICO PER L'APPROVAZIONE DEL PIANO REGOLATORE DEL PORTO DI LIVORNO

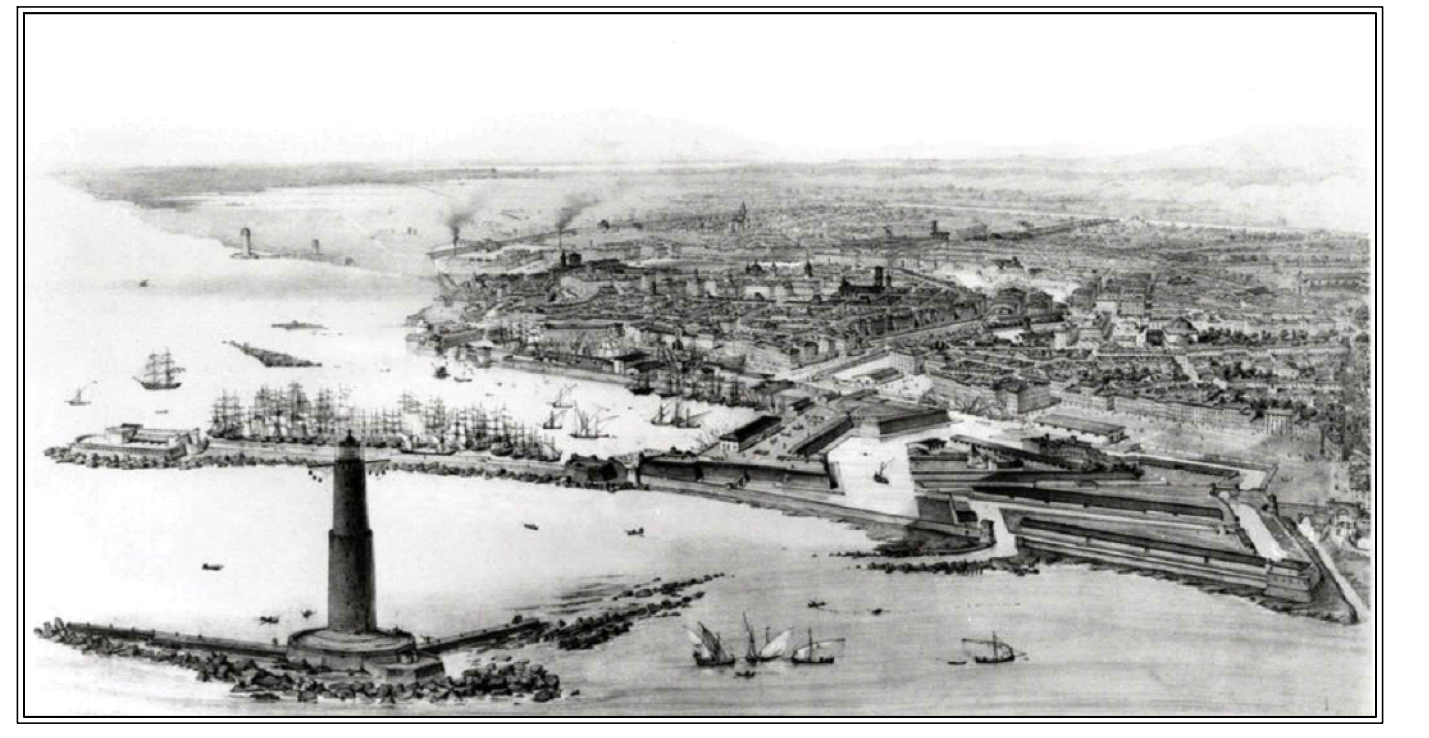

Disegno	Scala	Revisioni	Data
Planimetria e Sezioni	1:200.000	1 2 3 4 5	Maggio 2013
Responsabile Procedimento: U.O. va Strategie Ambientali (Comune di Livorno) Dr. Geol. Leonardo Gonnelli		Equipe di lavoro: Dr. Geol. Alessio Tonda Ing. Lorenzo Lazzarini Dr. Sc. Geol. Michele Danzi	
Consulenza esterna: Studio Geologico A. Rafanelli Dr. Geol. Antonio Rafanelli			